

MAPA DO CELÓW PROJEKTOWYCH Arkusz 1/5

Oznaczenie kancelaryjne zgłoszenia pracy geodezyjnej		6640 959 2018
Nr licencji		6640 959 2018_0617_KDS
Nazwa miejscowości, ulica, nr		Bazar, Czesłoborowice, Piłaszkowce I
Jednostka ewidencyjna	identyfikator	061704_2
	nazwa	Rybczewice
Obszar ewidencyjny	identyfikator	061704_20001
	nazwa	Bazar
Obszar ewidencyjny	identyfikator	061704_20002
	nazwa	Czesłoborowice
Obszar ewidencyjny	identyfikator	061704_20007
	nazwa	Piłaszkowce II
Skala mapy		1:1000
Sekcja mapy		8146 10 0 32, 8146 10 0 34, 8146 10 04 1, 8146 10 0 62, 8146 10 0 84, 8146 10 0 8 3, 8146 10 13 1, 8146 10 12 4, 8146 10 17 2
Nazwa układu współrzędnych	prostokątnych płaskich	2000/8
	układu wysokości	Kończysta 10
Oznaczenie granic obszaru, który był przedmiotem aktualizacji		dzielnia nr 2691; inne oraz teren oznaczony kolorem zielonym
Informacje o służebnościach gruntowych mających wpływ na zagospodarowanie gruntów, wskazanych w granicach projektowanej inwestycji		nie badano księgi wieczystej pod kątem służebności gruntowych
Data opracowania mapy		24.10.2018 r.
Na wykazze są istniejące w terenie inwestycji nie wykazane na niniejszej mapie urządzenia podziemnych, które nie były zgłaszane do inwentaryzacji.		Wszelkie trwałe obiekty budowlane podlegają wylczeniu oraz geodezyjnej inwentaryzacji przez jednostki wykonawstwa geodezyjnego
Wykazane na niniejszej mapie granice nieruchomości nie zostały wyznaczone w terenie i nie zostały określone z wymaganą dokładnością pomiaru		

Tadeusz Jaroszewski
 geodeta nadzinyony
 zaświadczenie nr 3765 - GUGiK

"GEOMETRA"
 Tadeusz JAROSZEWSKI
 20-485 Lublin, ul. Samsonowicza 19/39
 tel. 696-999-923
 NIP: 646-744-76-40, REGON 430130675

Dr. inż. 1766 / 23 / 200

Poswiadcza się, że niniejszy dokument został opracowany w wyniku prac geodezyjnych i kartograficznych, których rezultaty zawiera operat techniczny wpisany do ewidencji materiałów państwowego zasobu geodezyjnego i kartograficznego


Osoba prowadząca i zastępca	STAROSTA SWIDNICKI
Identyfikator ewidencyjny materiału zasobu państwowego	10607 2018.1162
Data wpisania operatu technicznego do ewidencji materiałów państwowych	25-10-2018
Imię i nazwisko poświadczającego	Z up. STAROSTY Edwin Kwieciński KOMOC ADMINISTRACYJNA

Proj. linie kablowe SN 15kV i nn 0,4kV
do stacji transformatorowej PUSTELNIK

Proj. linia kablowa SN 15kV

Proj. linia kablowa nn 0,

ŁĄCZY ARKUSZ 2

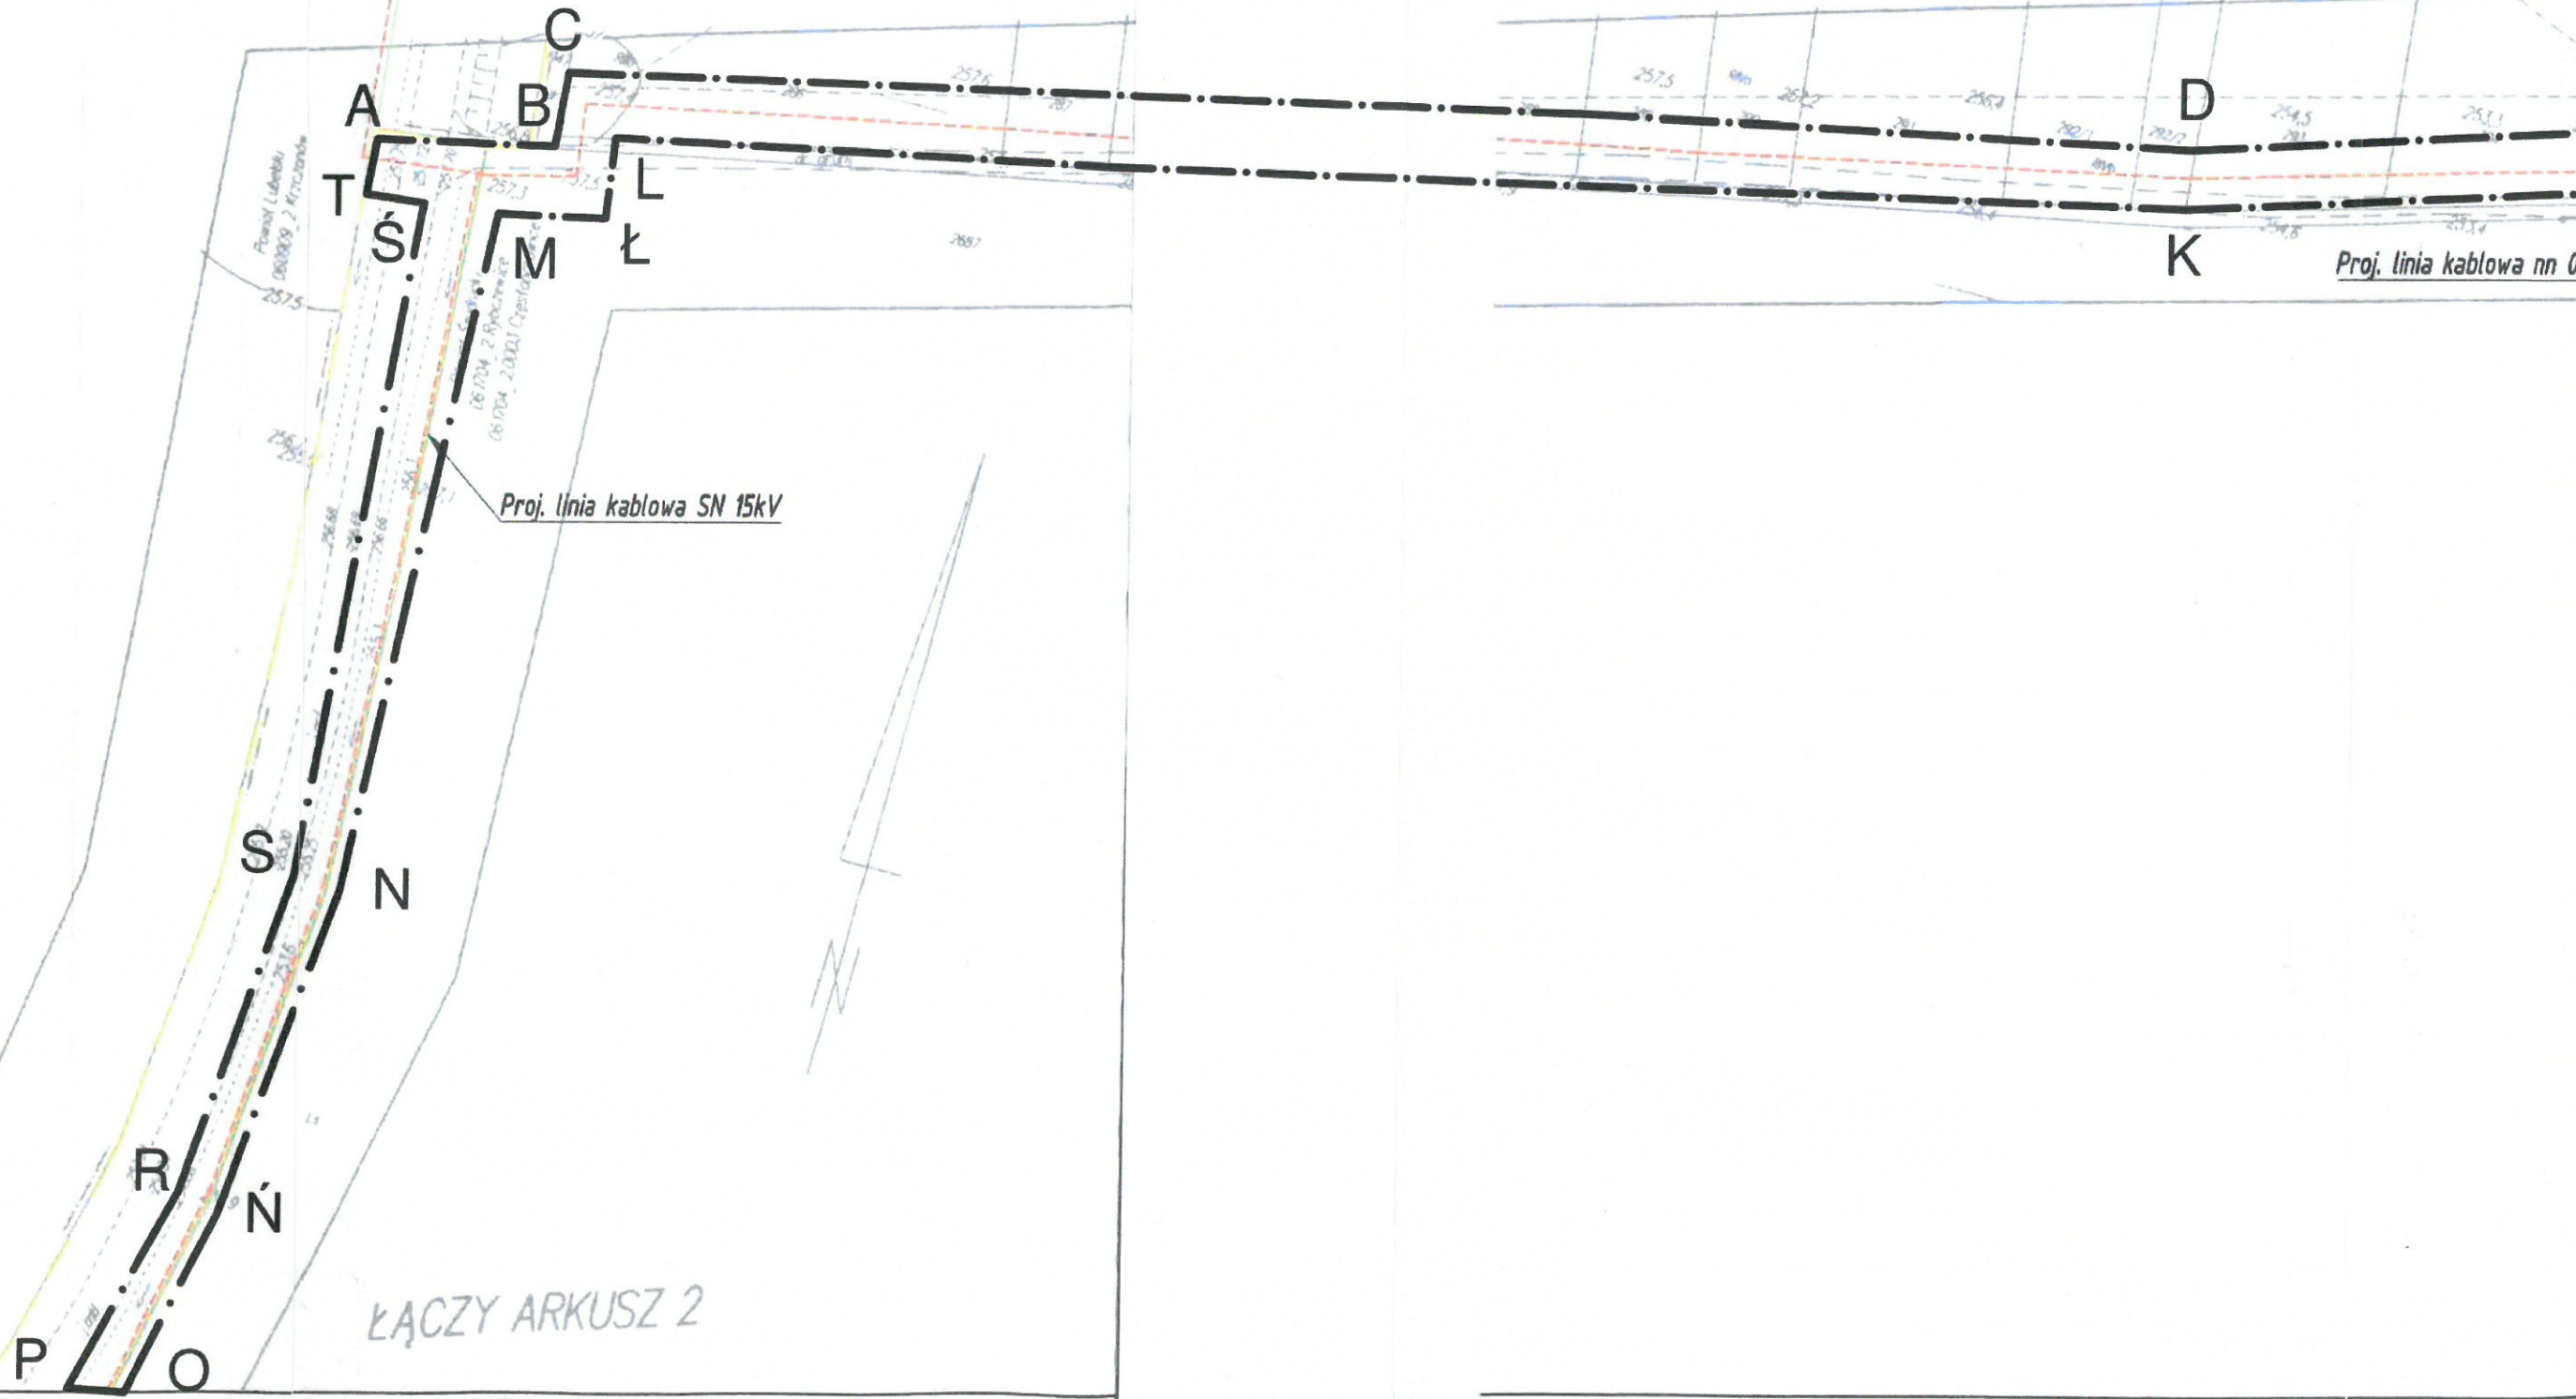

Załącznik graficzny nr 1

do decyzji nr


Celu publicznego

Z dnia 28.09.2020r.

Znak sprawy: BOP.6733.6.6.2019

OBJAŚNIENIA:

Linie rozgraniczające teren inwestycji ABCD...A

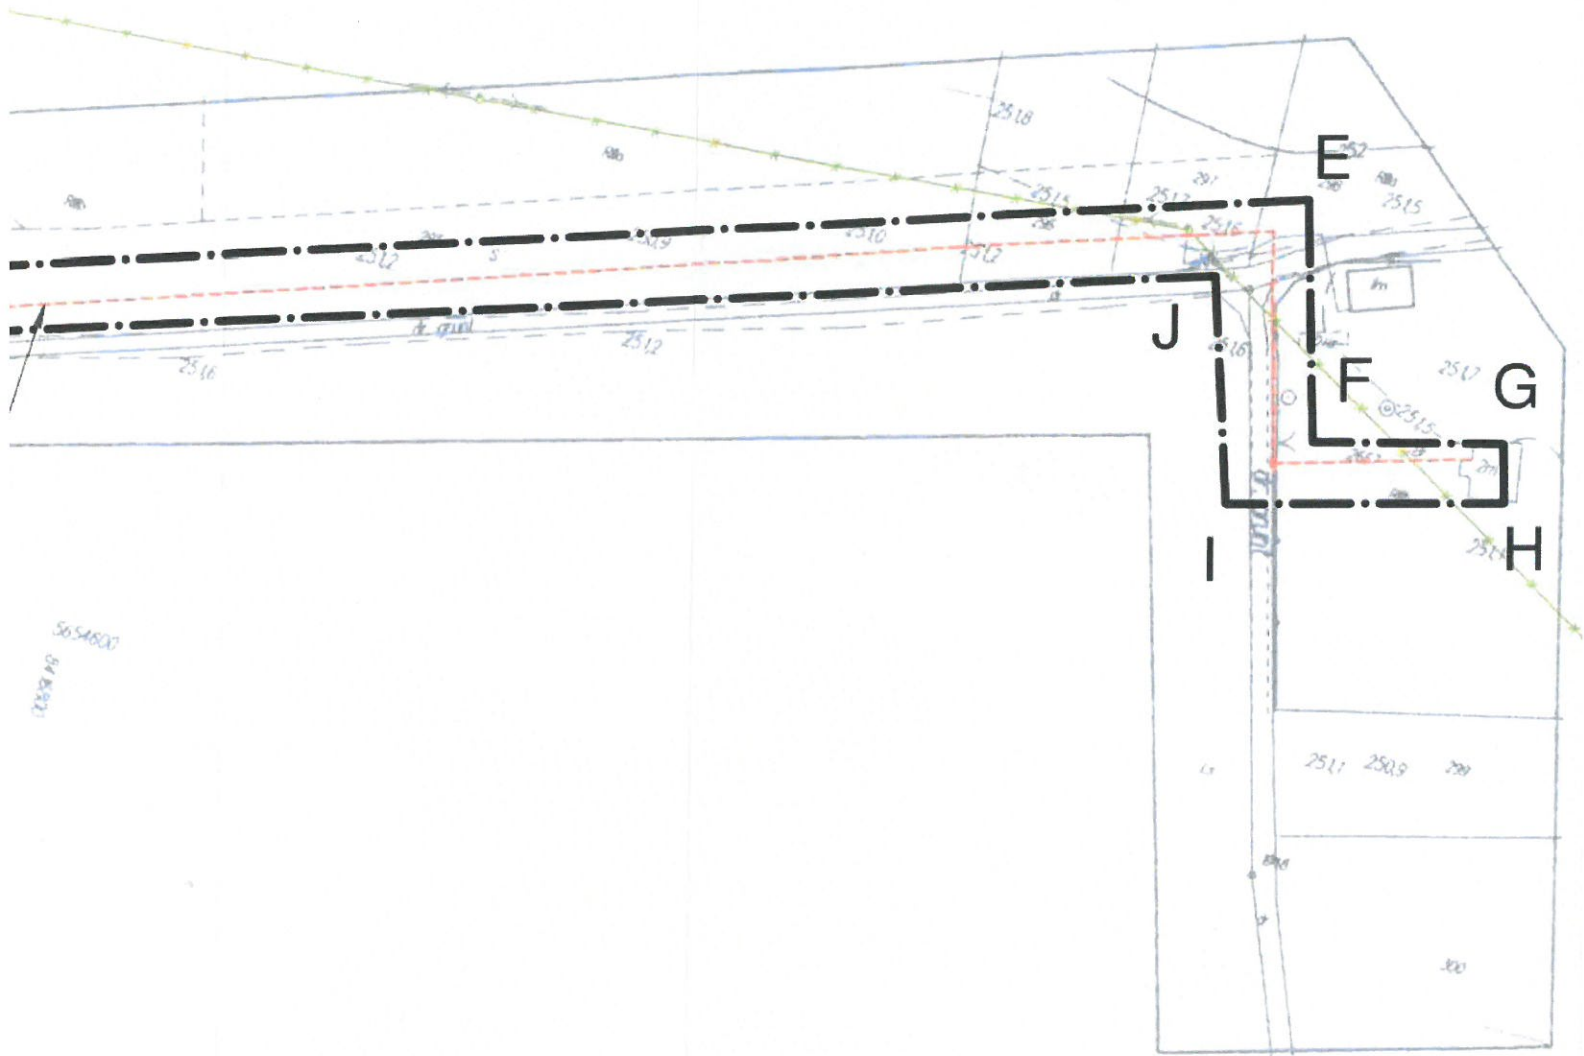

Urząd Gminy Rybczewice

Rybczewice Drugie nr 119

21-065 Rybczewice



"P 713-17-80-918, Regon 000549074

WÓJT



mgr *Elżbieta Masicz*

Rys. nr 1
1:1000


LĄCZY ARKUSZ 3

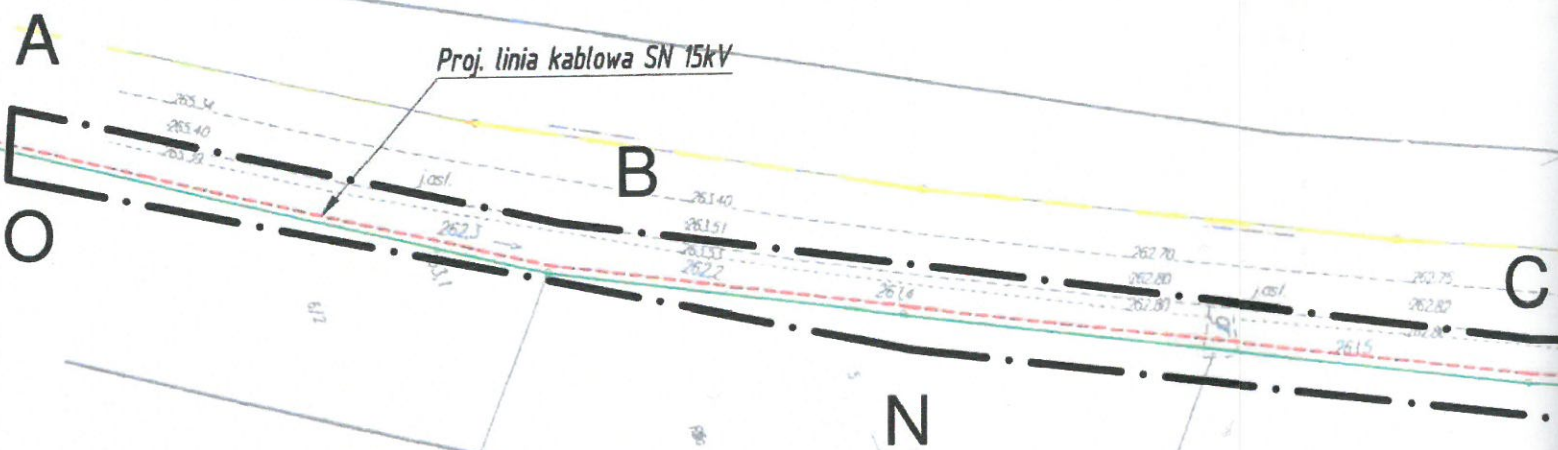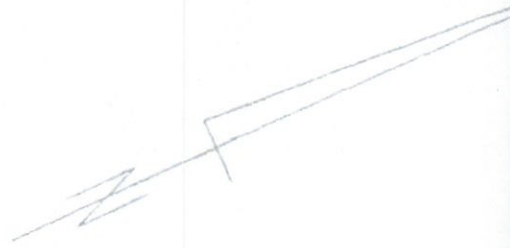

LĄCZY ARKUSZ 3

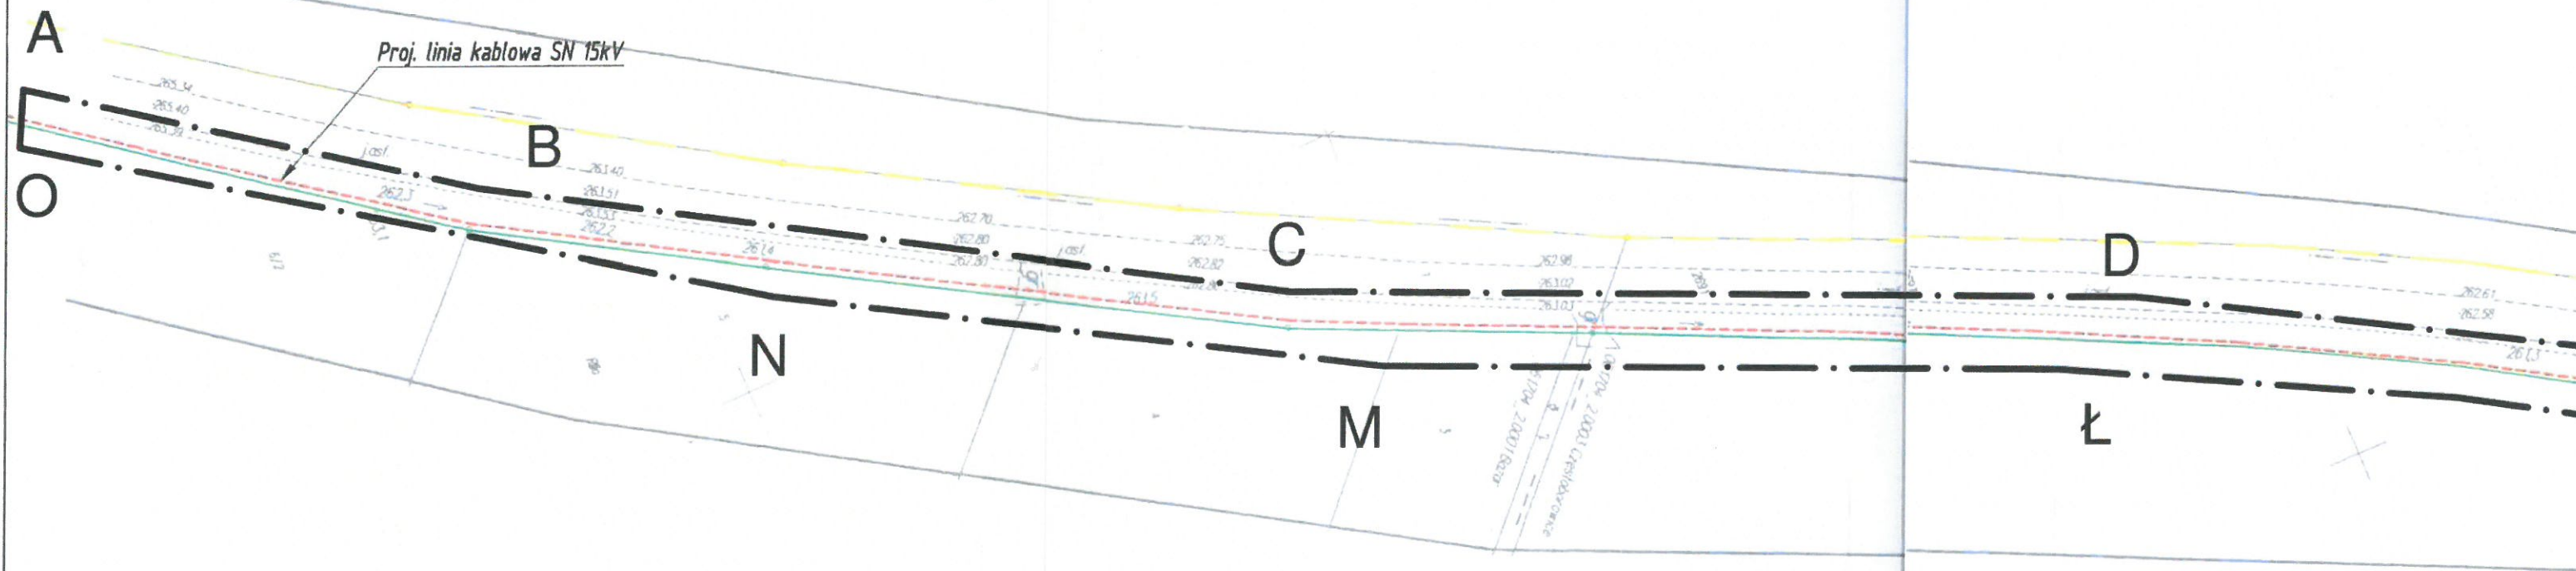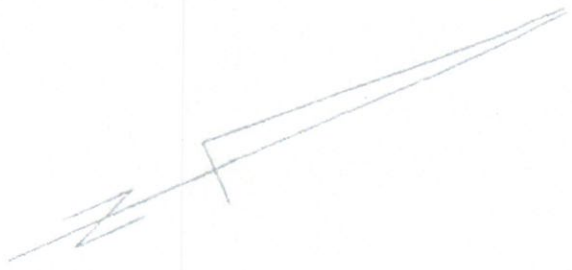

00534 80
00533 90
BA K.500

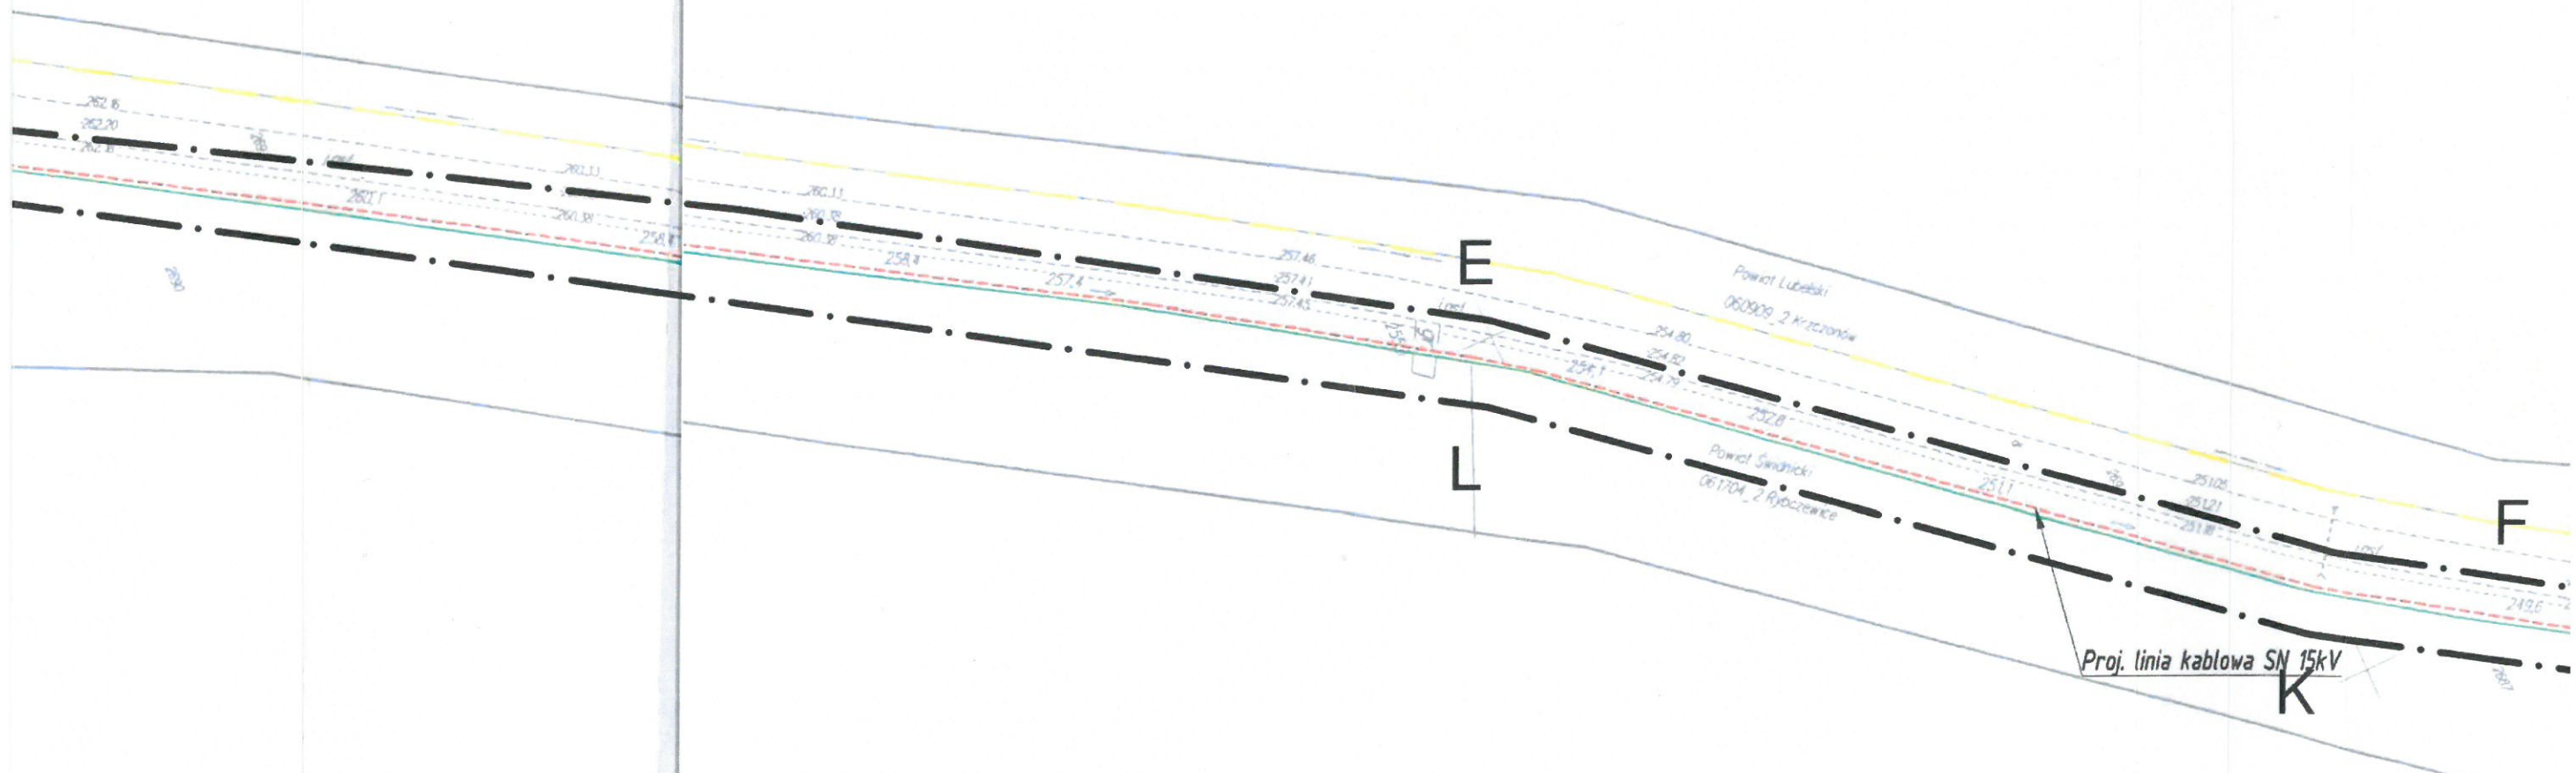

Powiat Lubelski
060909_2 Krzeszowice

Powiat Siedlecki
061704_2 Rypczewice

Proj. linia kablowa SN 15kV
K

E

L

F

F

Załącznik graficzny nr 1

do decyzji nr

Celu publicznego

Z dnia 28.09.2020r.....


Znak sprawy: BCP.6733.6.6.2019

OBJAŚNIENIA:


Linie rozgraniczające teren inwestycji ABCD...A

Urząd Gminy Rybczewice
Rybczewice Drugie nr 119
21-065 Rybczewice
IP 713-17-80-918, Regon 000549074

WÓJT
mgr Elżbieta Masicz

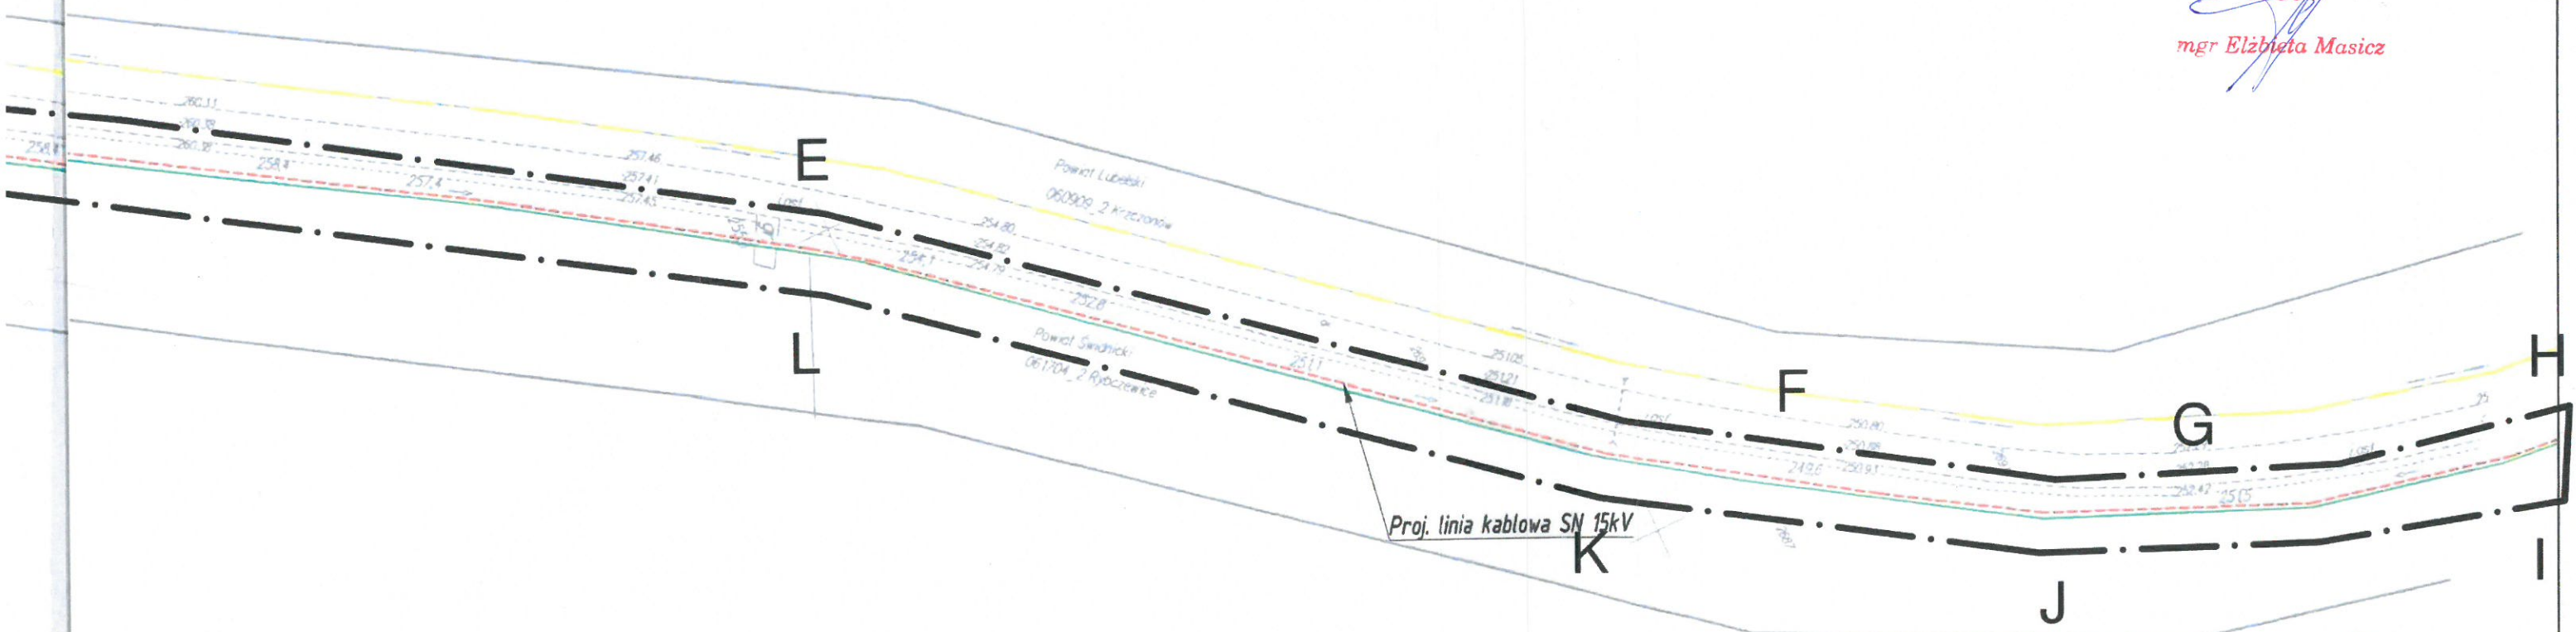

ŁĄCZY ARKUSZ 1

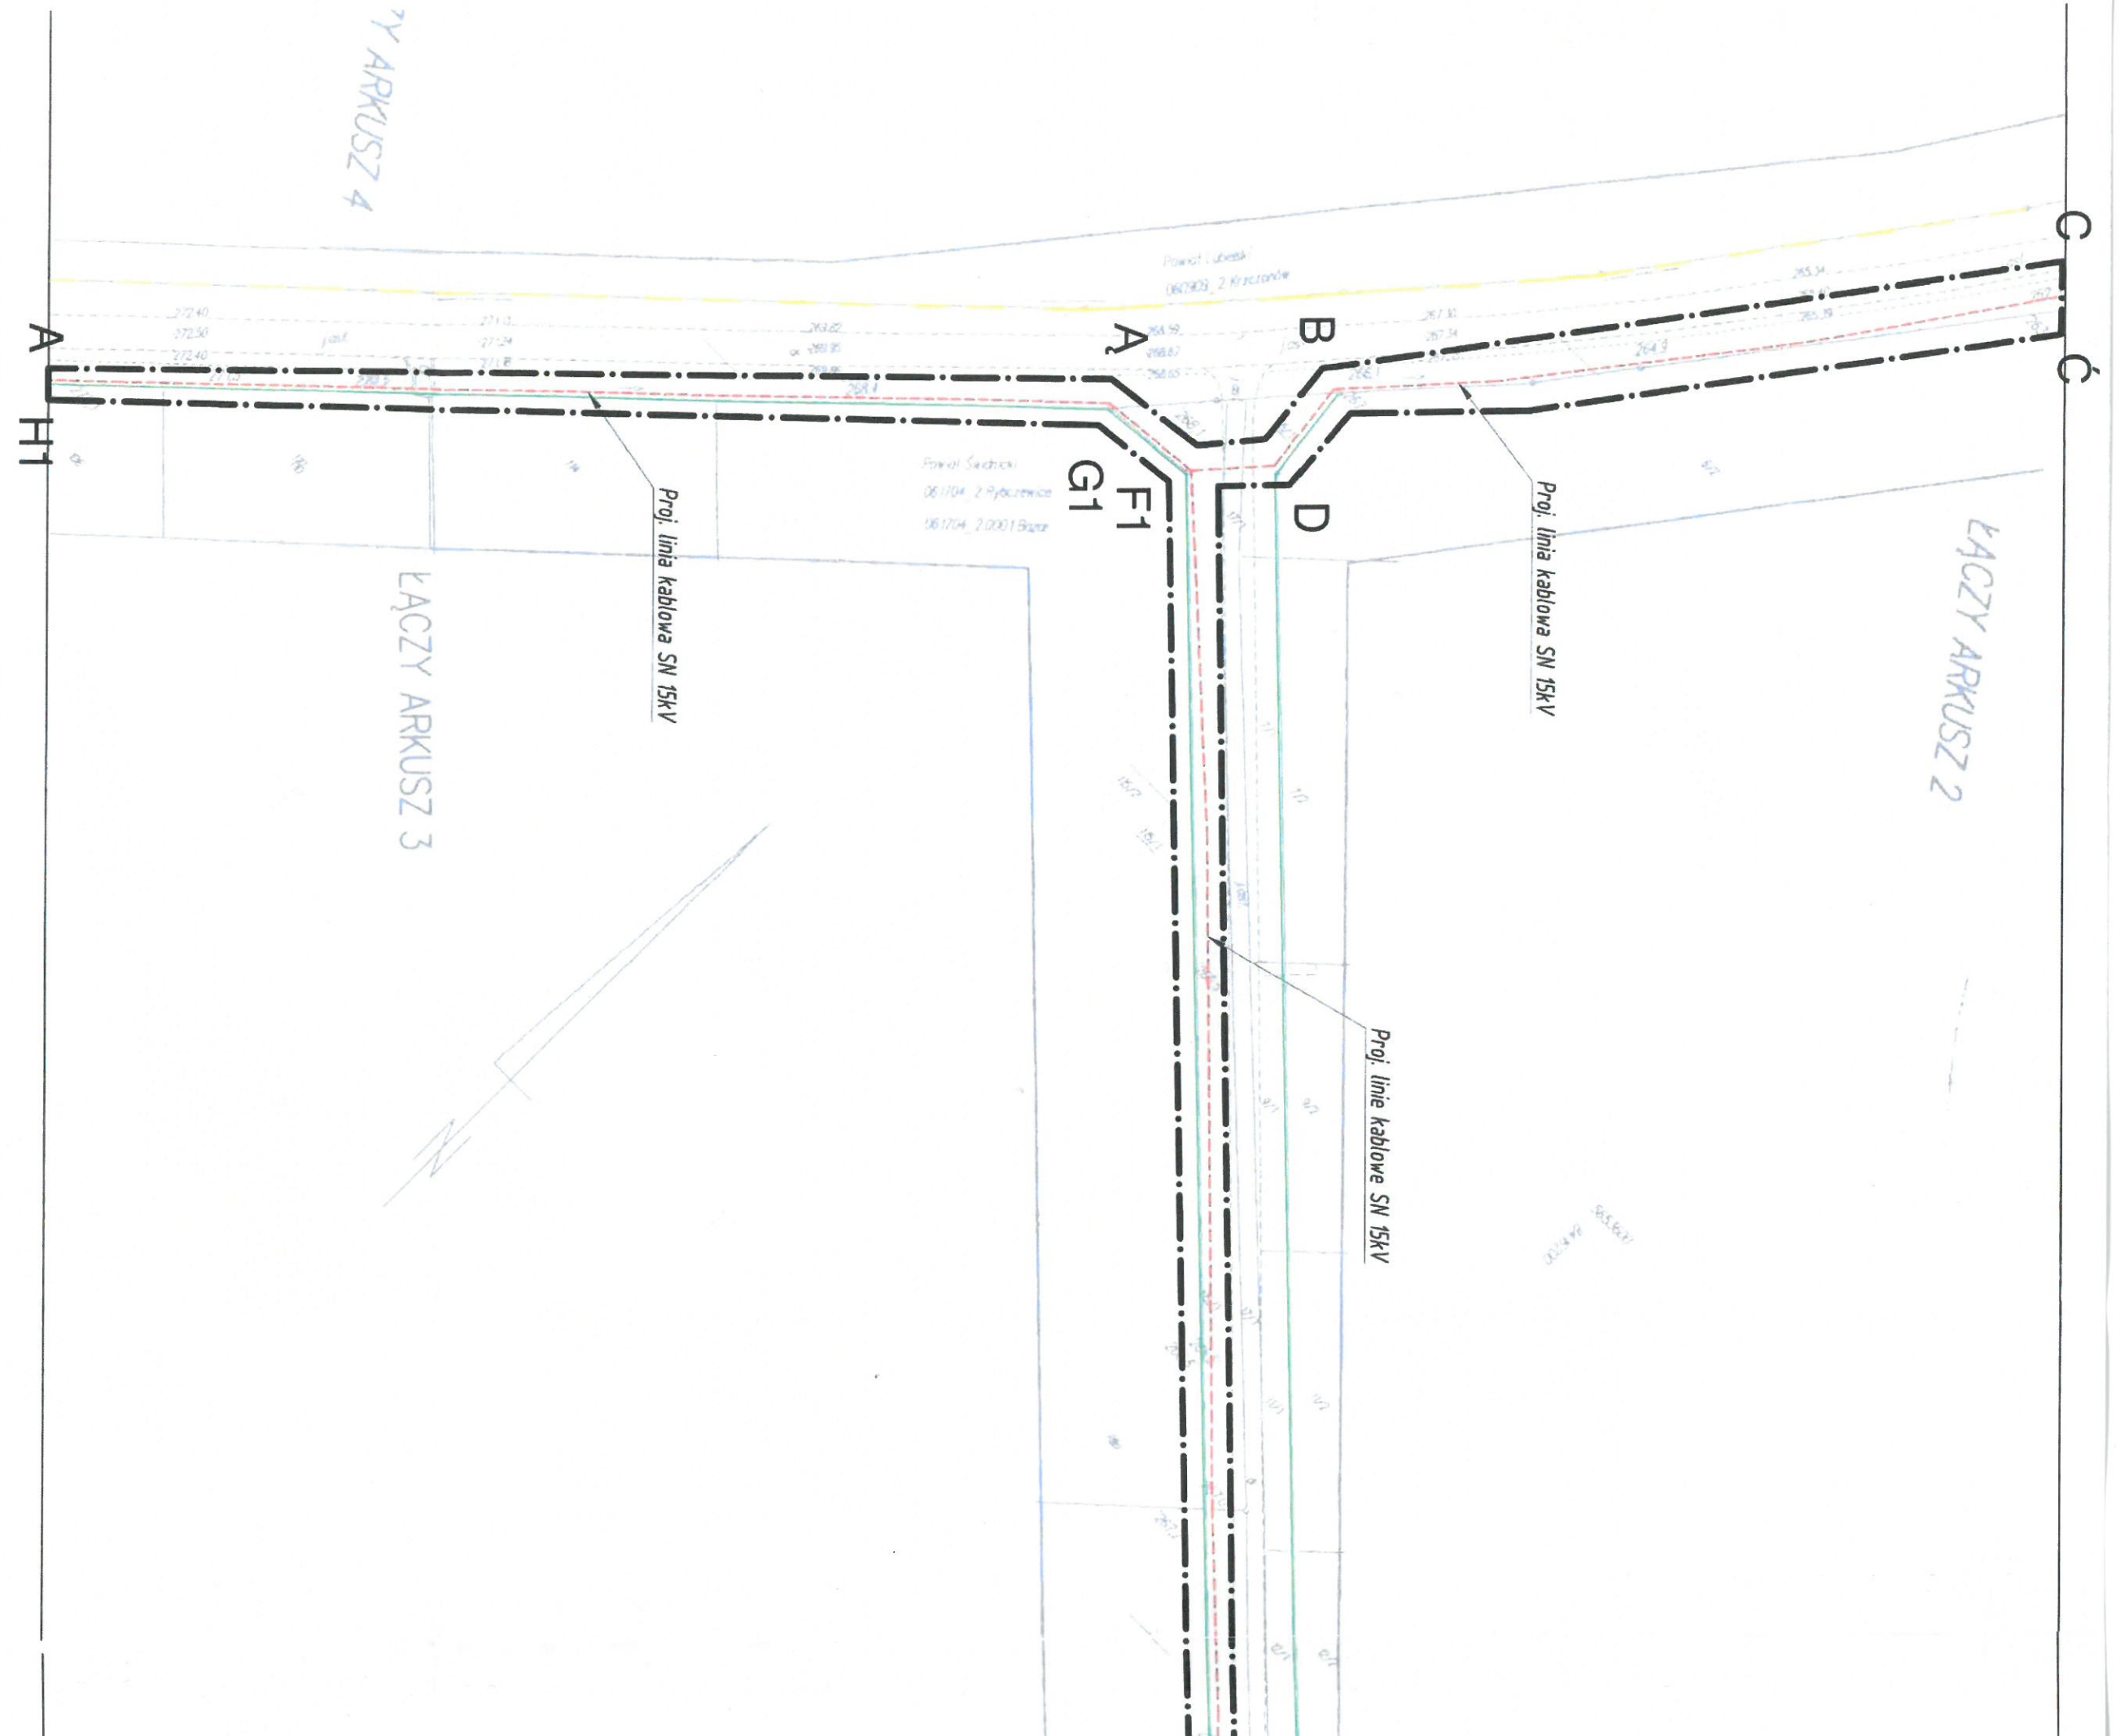

ŁĄCZY ARKUSZ 2

Proj. linia kablowa SN 15KV

Proj. linie kablowe SN 15KV

Proj. linia kablowa SN 15KV

ŁĄCZY ARKUSZ 3

7Y ARKUSZ 4

Powiat Lubuski
080703, 2 Krzeszów


Powiat Świdnicki
081104, 2 Rybczewice
081704, 2 0001 Buzów

A
H1

A
F1
G1

B
D

C
C

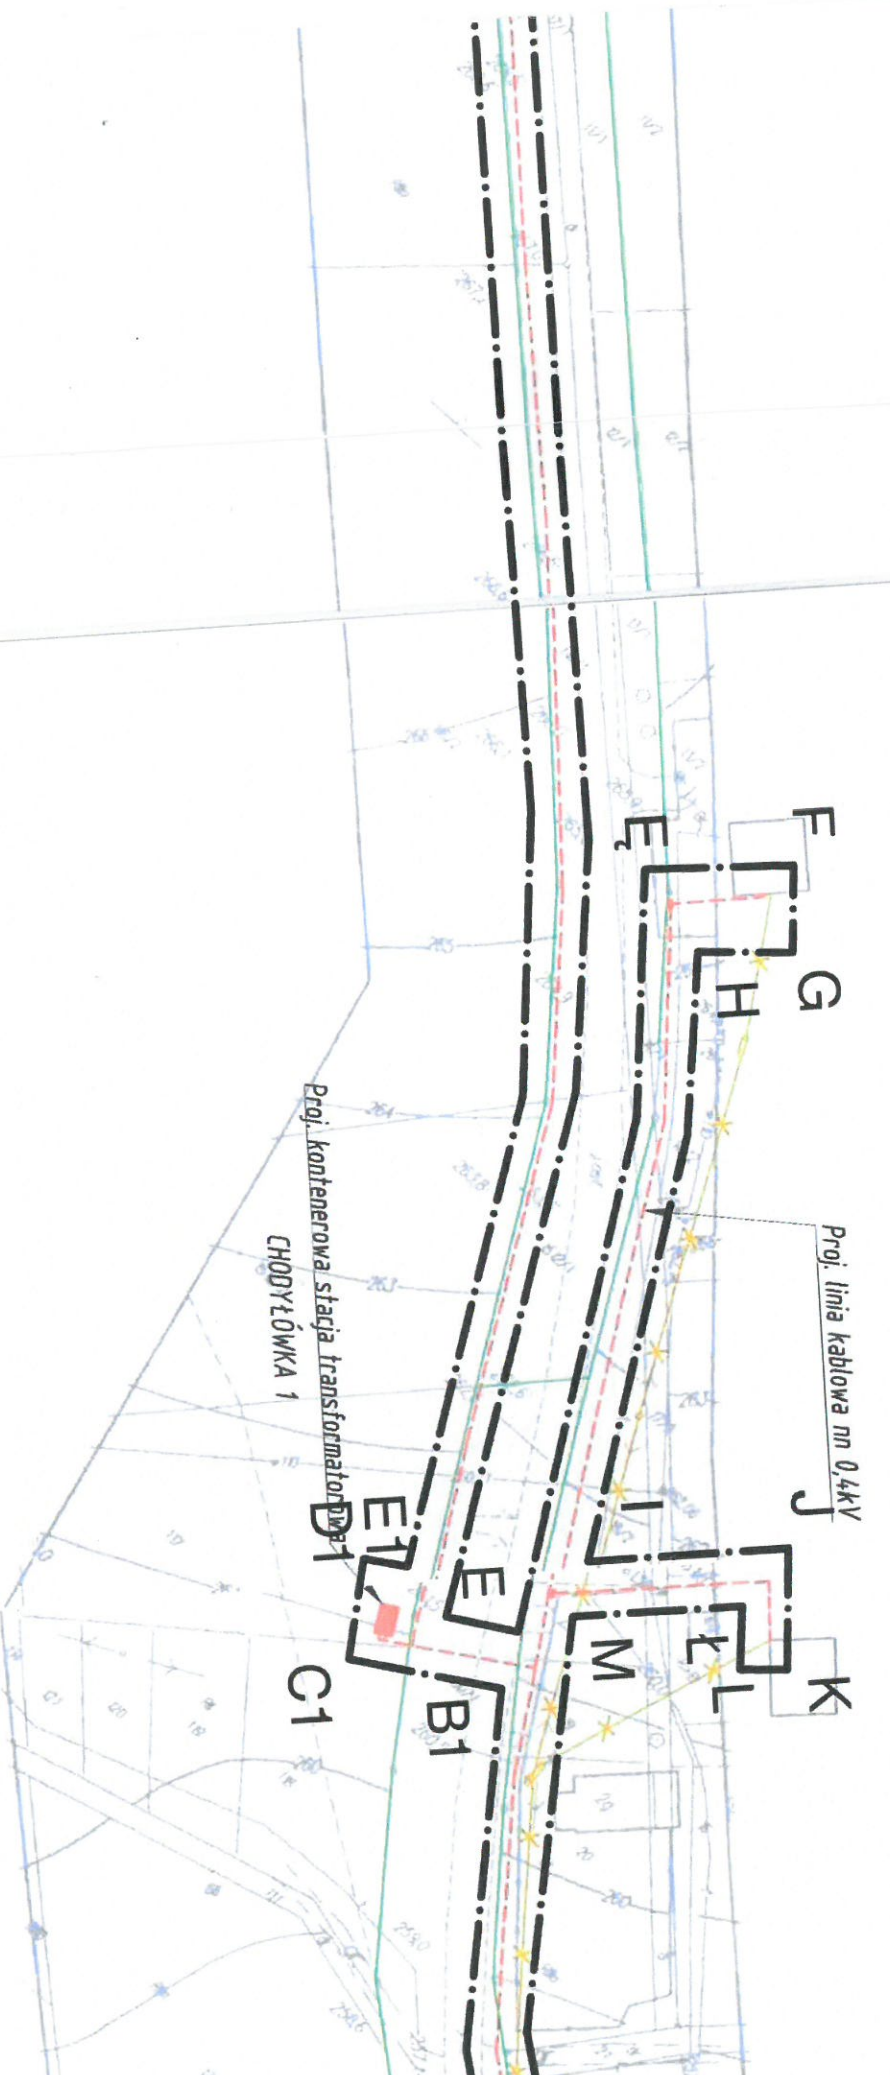




Proj. linie kablove SN 15KV i m 0,4KV

01/10/2010
M. KRALJIC

Załącznik graficzny nr 1
do decyzji nr
Celu publicznego
Z dnia... 28.09.2020r.....
Znak sprawy: BGP.6733.6.6.2019
OBJAŚNIENIA:
Linie rozgraniczające ABCD..A
teren inwestycji

Urząd Gminy Rybczewice
Rybczewice Drugie nr 119
21-065 Rybczewice
tel 713-17-80-918, Regon 000549074

WOST
mgr Elżbieta Masisz

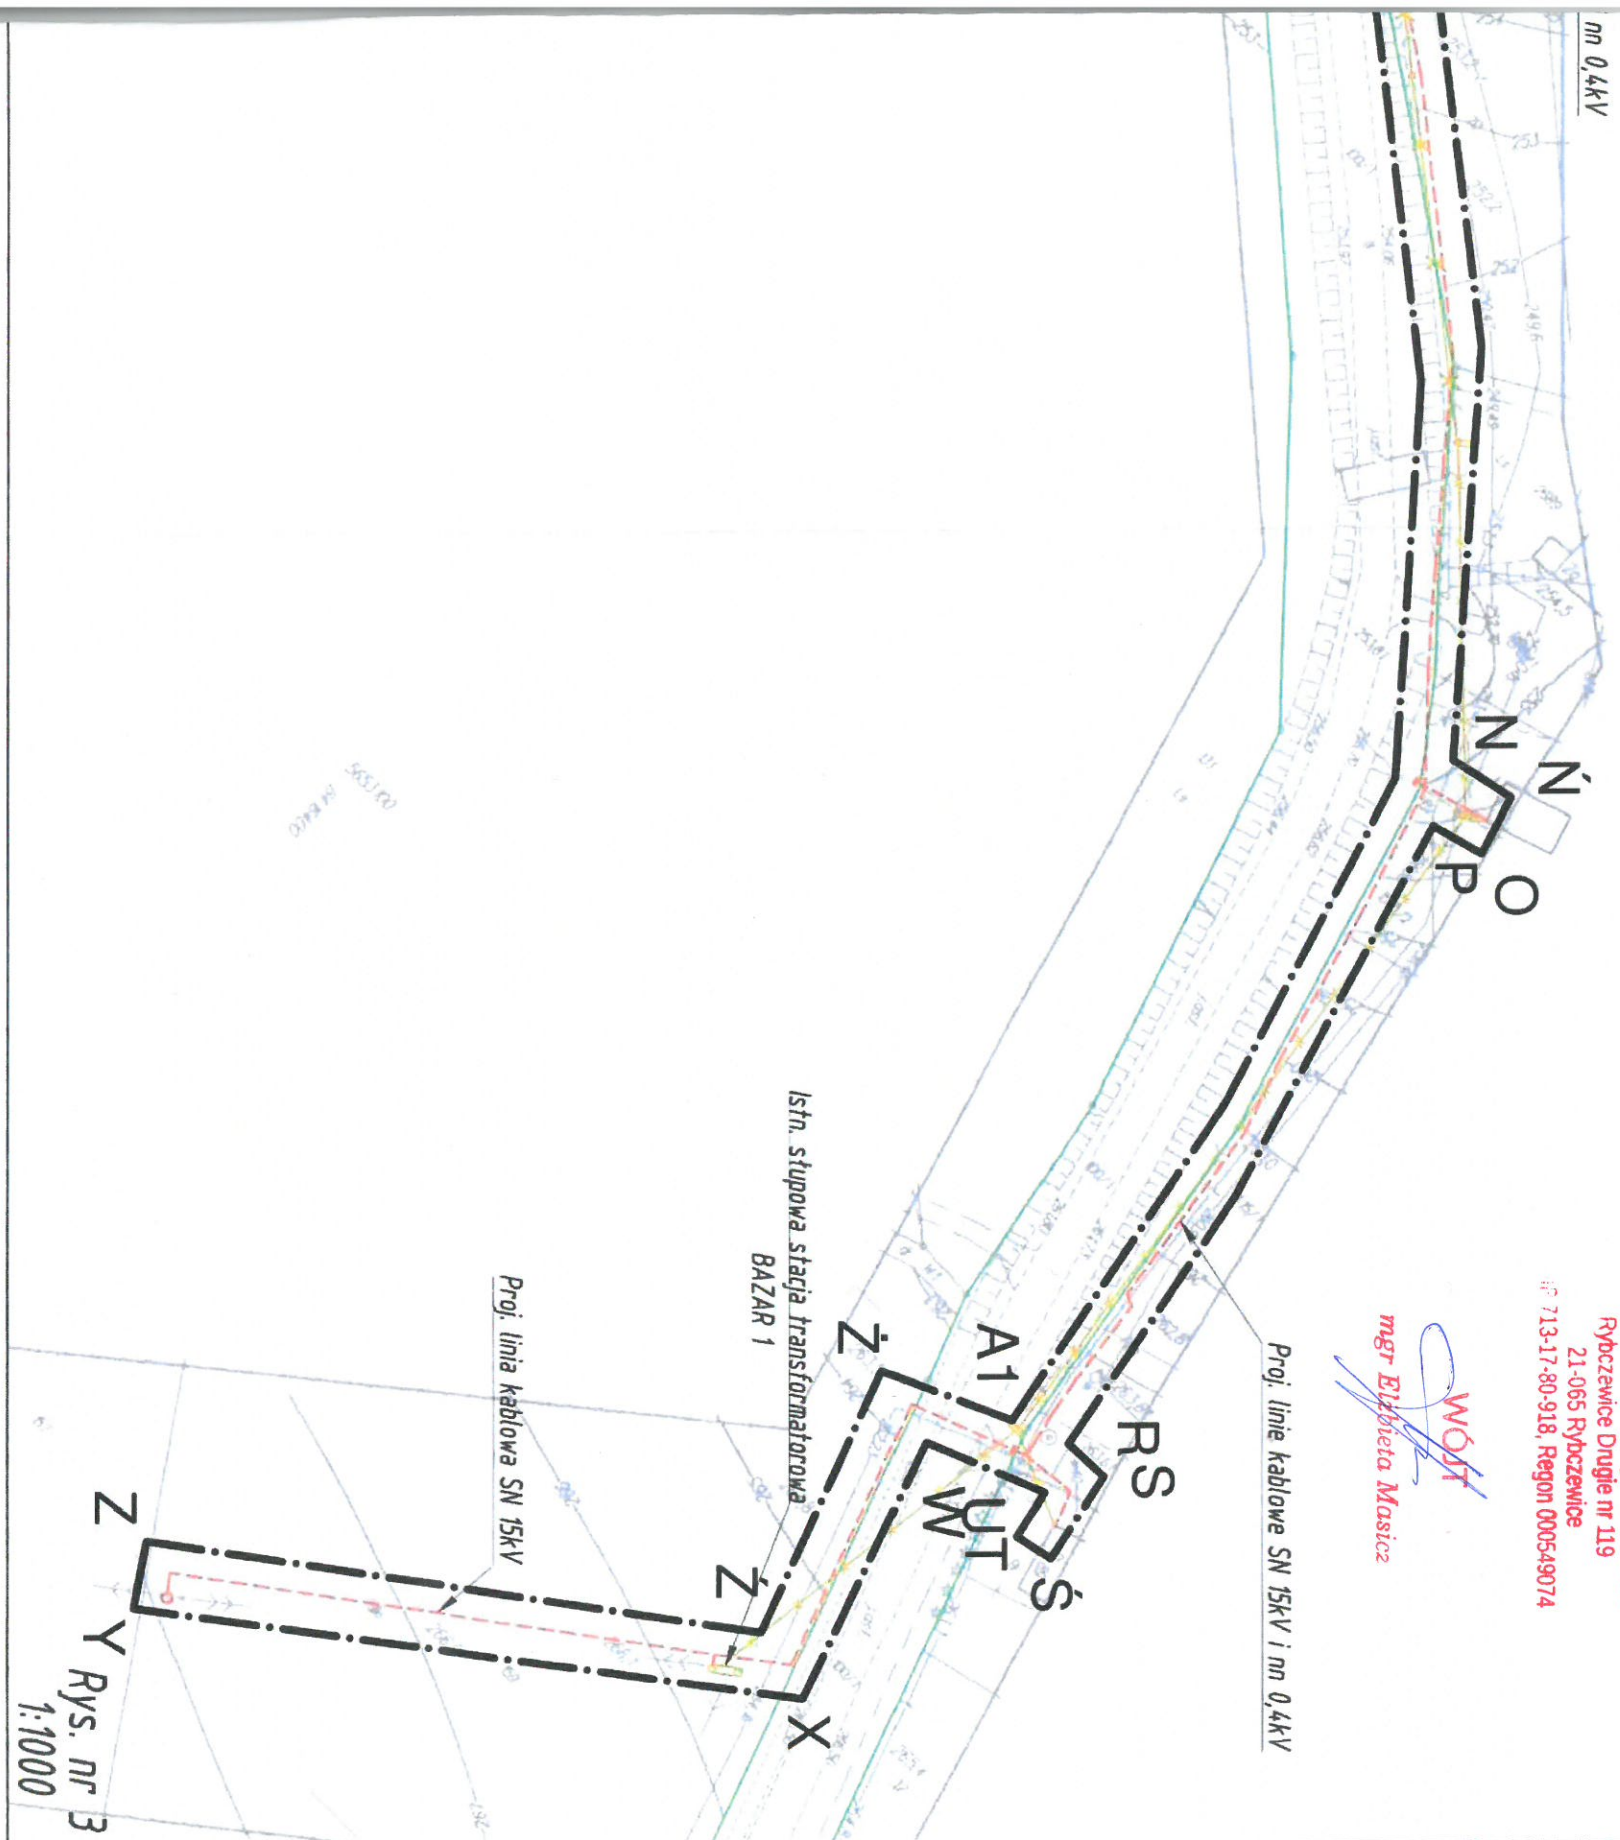

Rys. nr 3
1:1000

A

B

C

K

J

Proj. linia kablowa SN 15kV

Power of Lublin
092909 2 KVA
061704 2 Rydzyniec

276.6

275.9

274.8

274.0

272.2

270.7


271.75


271.88

270.5

269.0

100%

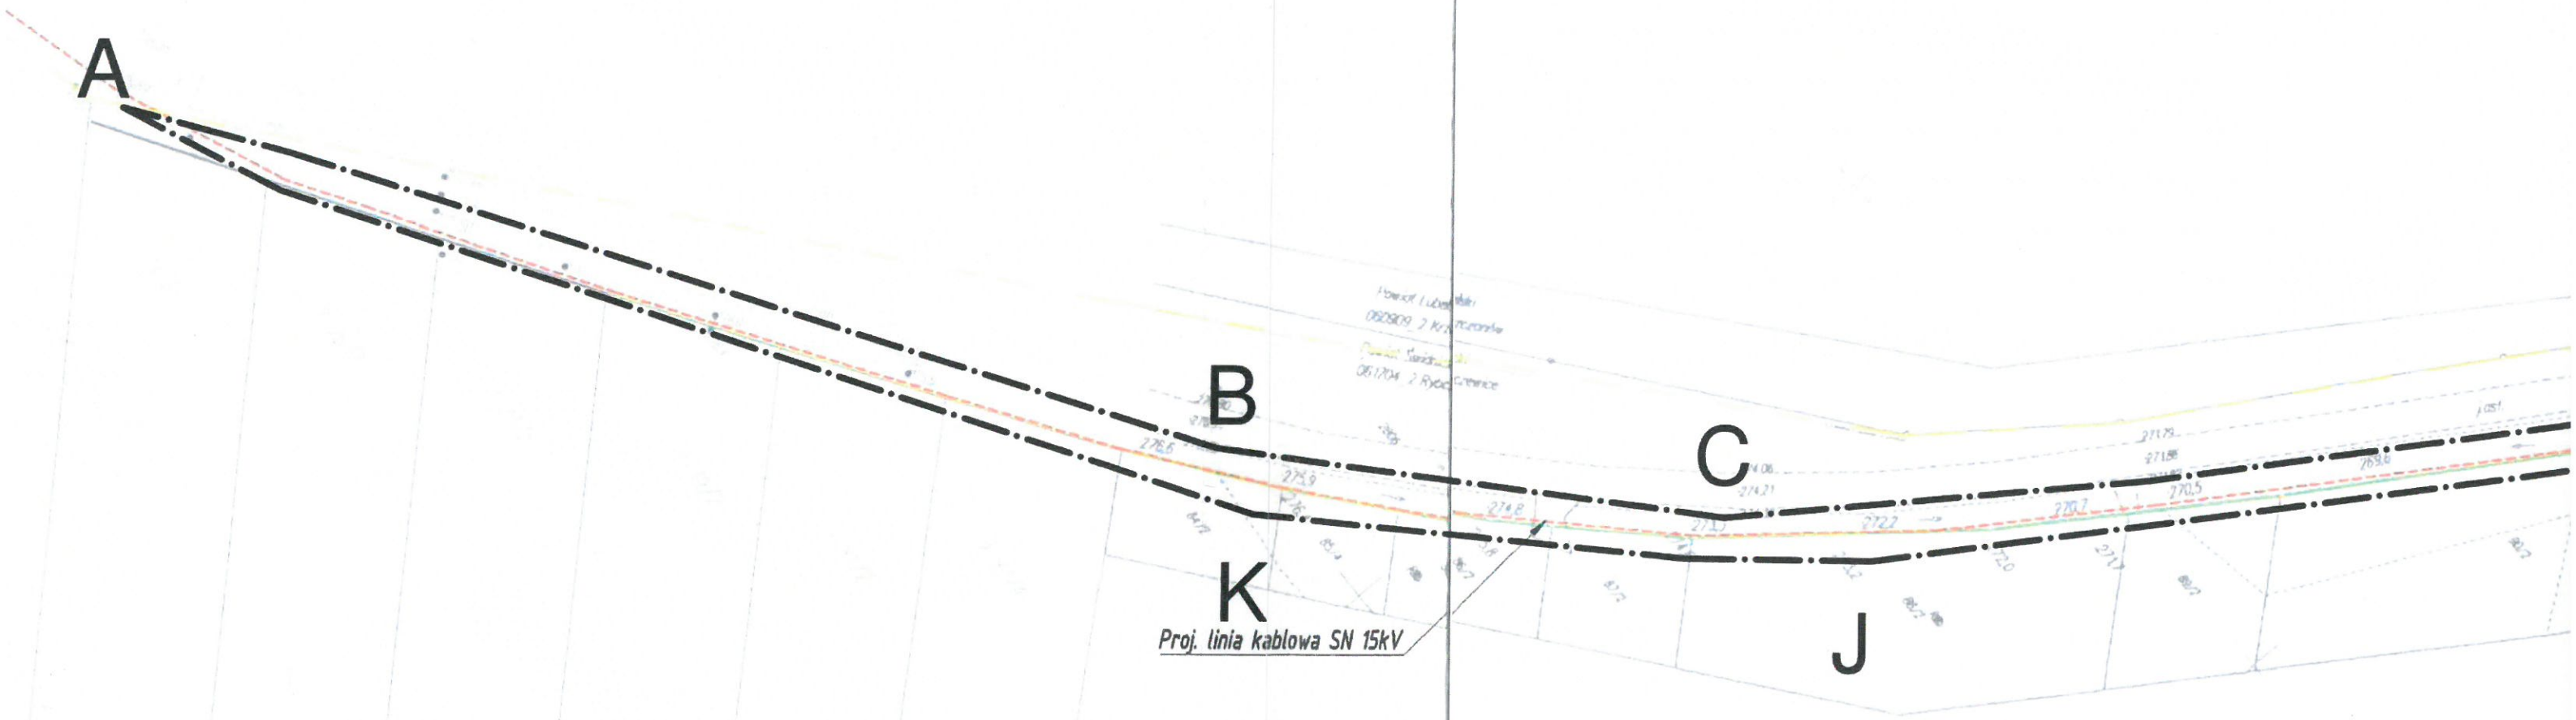

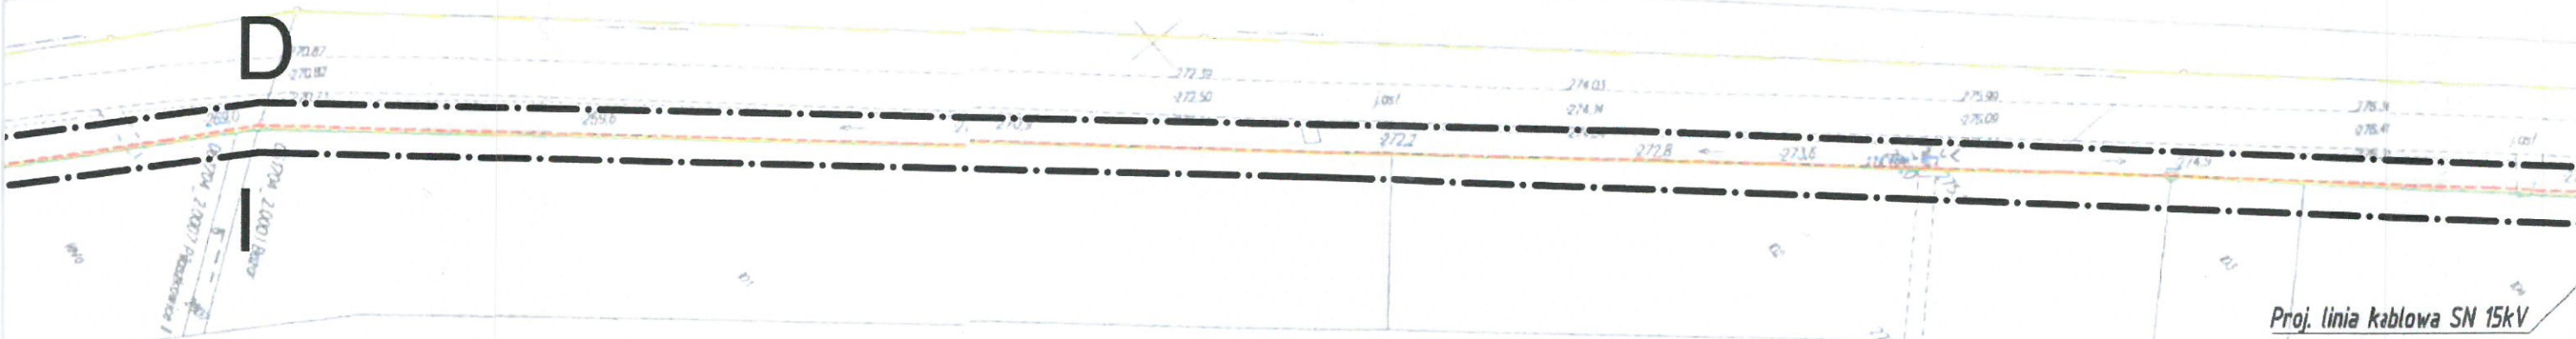

Proj. linia kablowa SN 15kV

000000 000000

Załącznik graficzny nr 1
do decyzji nr
Celu publicznego
Z dnia 28.09.2020r.
Znak sprawy: BCP.6733.6.6.2019
OBJAŚNIENIA:
Linie rozgraniczające teren inwestycji ABCD...A

Urząd Gminy Rybczewice
Rybczewice Drugie nr 119
21-065 Rybczewice
NIP 713-17-80-918, Regon 000549074

WÓJ
mgr *Elżbieta Masicz*




Proj. linia kablowa SN 15kV

ŁĄCZY ARKUSZ 4


ŁĄCZY ARKUSZ 4

Rys. nr 4
1:1000

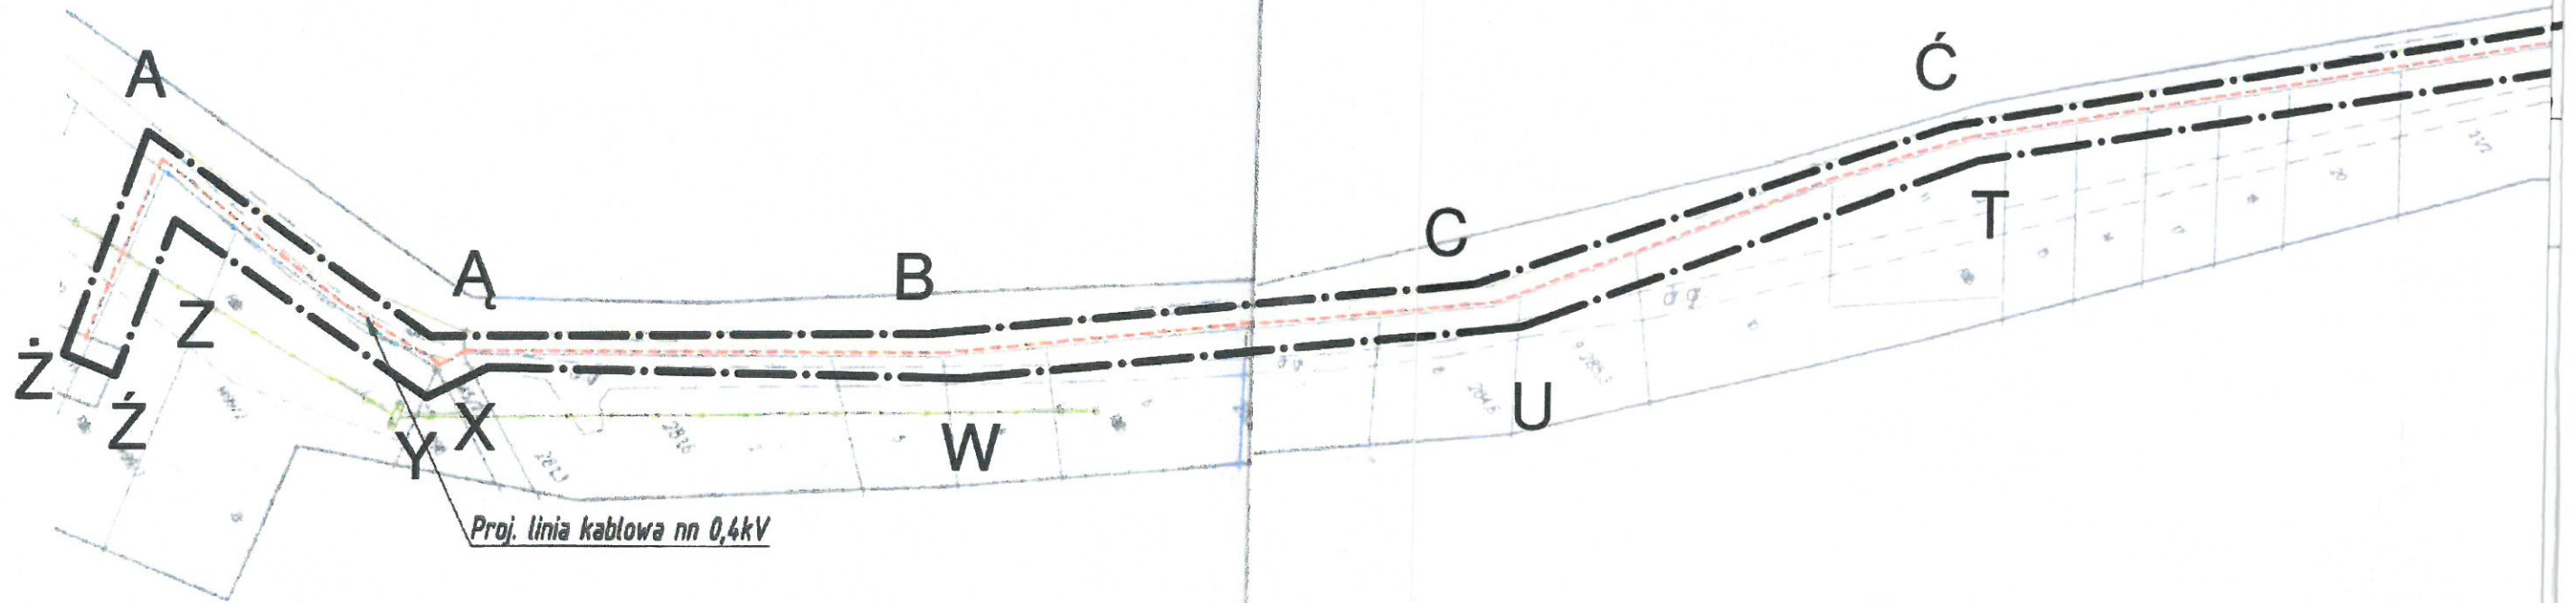

Proj. linia kablowa nn 0,4kV

WÓJT
mgr *Elżbieta Masicz*

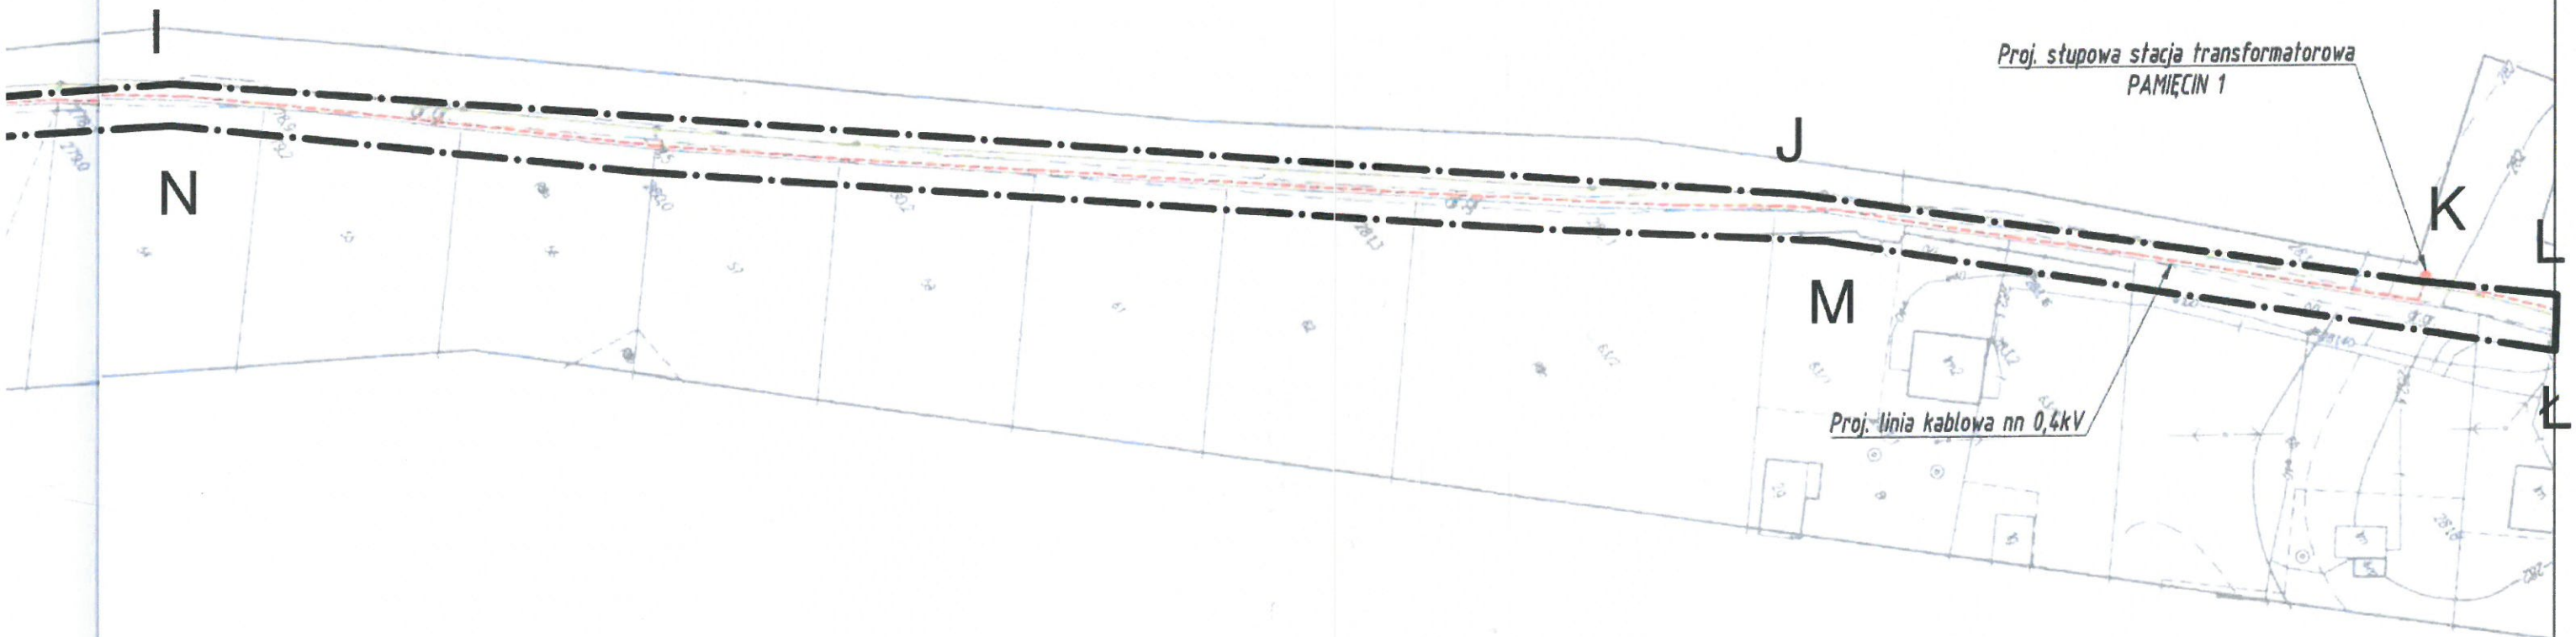

Załącznik graficzny nr 1

do decyzji nr

Celu publicznego

Z dnia *28.09.2020r.*

Znak sprawy: *BGP.6733.6.6.2019.*

OBJAŚNIENIA:

Linie rozgraniczające teren inwestycji | ABCD...A

Rys. nr 5
1:1000