


W12
 km 1+620.51
 $X = 5653877.38$
 $Y = 8418305.71$
 $\alpha = 0^\circ 46' 26''$

| OZNACZENIA | |
|------------|--|
| | GRANICA AKTUALNOŚCI MAPY DO CELÓW PROJEKTOWYCH |
| | ISTNIEJĄCA GRANICA PASA DROGOWEGO |
| | PROJ. GRANICA PASA DROGOWEGO |
| | ZAKRES PROJ. INFRASTRUKTURY WG ODRĘBNEGO OPRACOWANIA |
| | PROJ. OŚ JEZDNI I ZJAZDÓW |
| | PROJ. KRAWĘDŹ JEZDNI (BEZ KRAWĘŻNIKA) |
| | PROJ. KRAWĘDŹ JEZDNI (Z KRAWĘŻNIKIEM WYSTAJĄCYM) |
| | PROJ. KRAWĘDŹ JEZDNI (Z KRAWĘŻNIKIEM OBNIŻONYM) |
| | PROJ. NAWIERZCHNIA JEZDNI - KONSTRUKCJA TYPU 1 |
| | PROJ. NAWIERZCHNIA JEZDNI - KONSTRUKCJA TYPU 2 |
| | PROJ. NAWIERZCHNIA ZJAZDU |
| | PROJ. REGULACJA WYSOKOŚCIOWA IST. NAWIERZCHNI ZJAZDU |
| | IST. NAWIERZCHNIA JEZDNI PRZEZNACZONA DO ROZBIÓRKI |
| | PROJ. PRZEPUST |
| | PROJ. RÓW PRZYDROŻNY / RENOWACJA IST. ROWU PRZYDROŻNEGO |
| | PROJ. RÓW PRZYDROŻNY UMOCNIONY KAMIENIEM ŁAMANYM NA ZAPRAWIE |
| | PROJ. RÓW PRZYDROŻNY UMOCNIONY KORYTKIEM ŚCIEKOWYM TYP KRAKOWSKI |
| | BARIERA ENERGOCHŁONNA SP-05/4 |
| | LOKALIZACJA PRZEKROJU NORMALNEGO |
| | LOKALIZACJA PRZEKROJÓW POPRZECZNYCH |

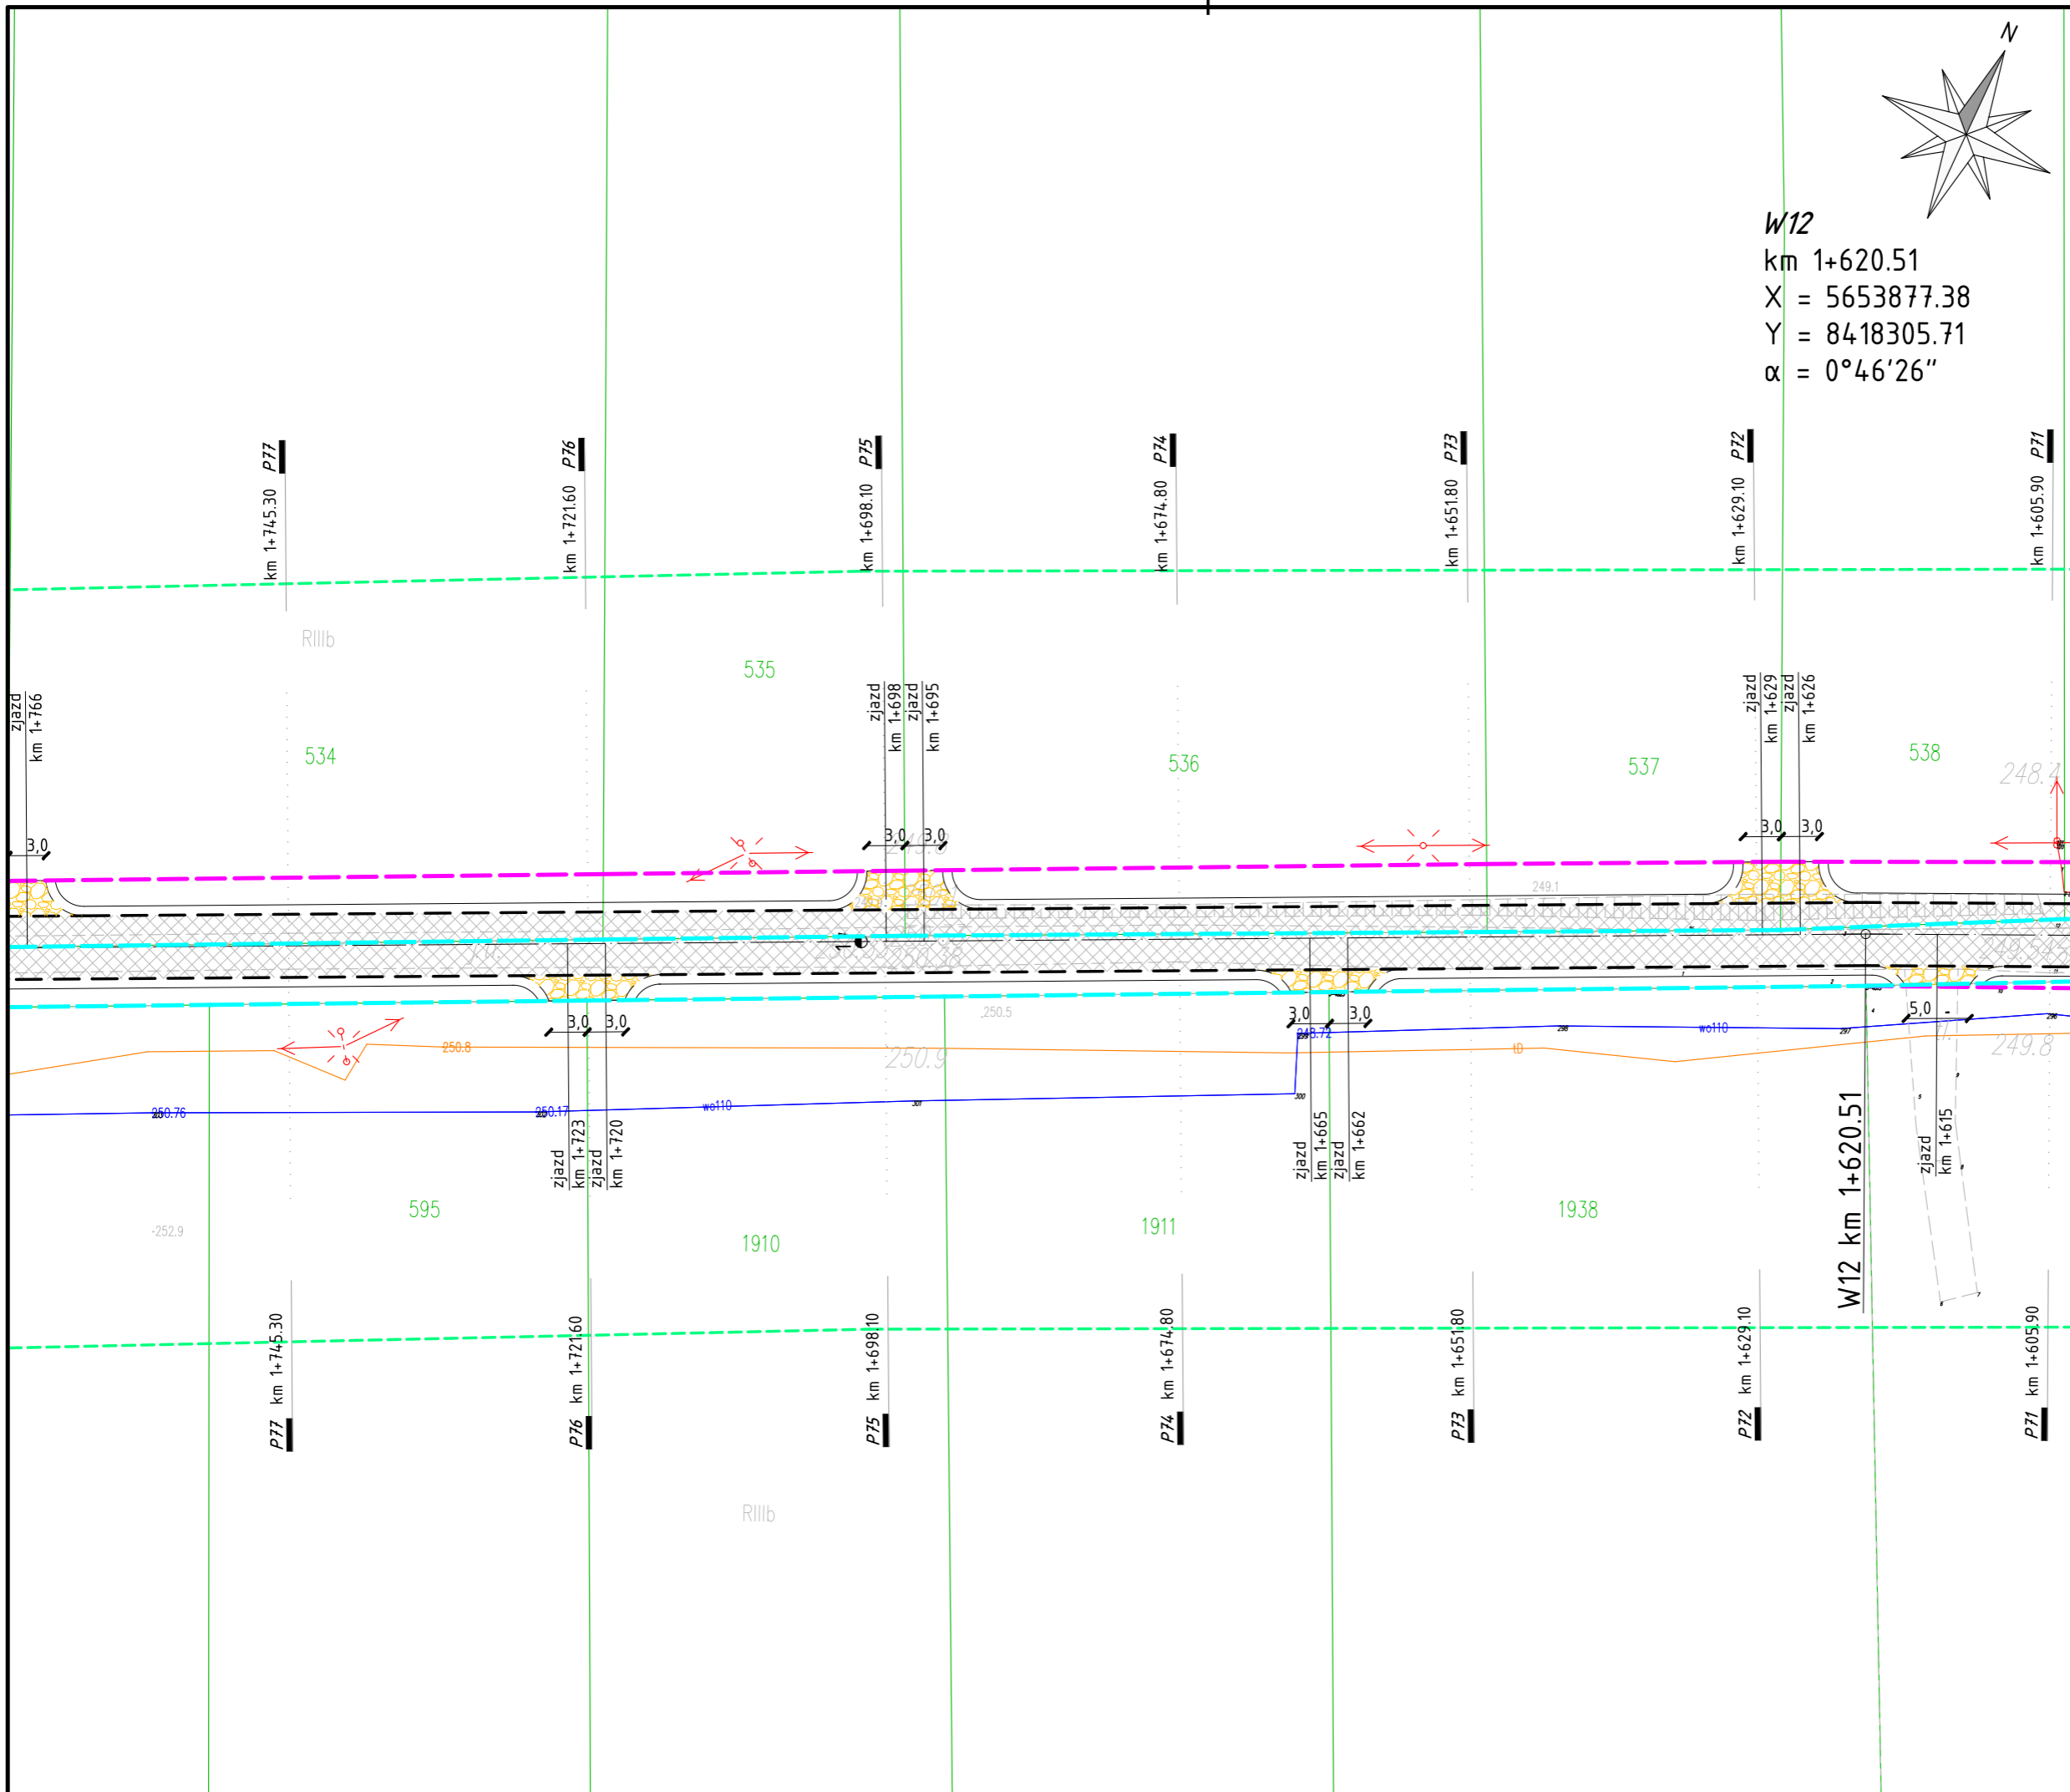

| | | |
|---|-------|---------|
| NAZWA OBIEKTU BUDOWLANEGO | | |
| ROZBUDOWA DROGI GMINNEJ NR 105763L W MIEJSCOWOŚCIACH CZĘSTOBOROWICE I PILASZKOWICE PIERWSZE | | |
| TYTUŁ RYSUNKU KONCEPCJA PROJEKTU ZAGOSPODAROWANIA TERENU - ARK. 12 | | |
| DATA | SKALA | NR RYS. |
| 13.05.2021 | 1:500 | 13 |