


W13
 km 1+845.28
 X = 5653872.25
 Y = 8418081.00
 $\alpha = 0^{\circ}59'53''$

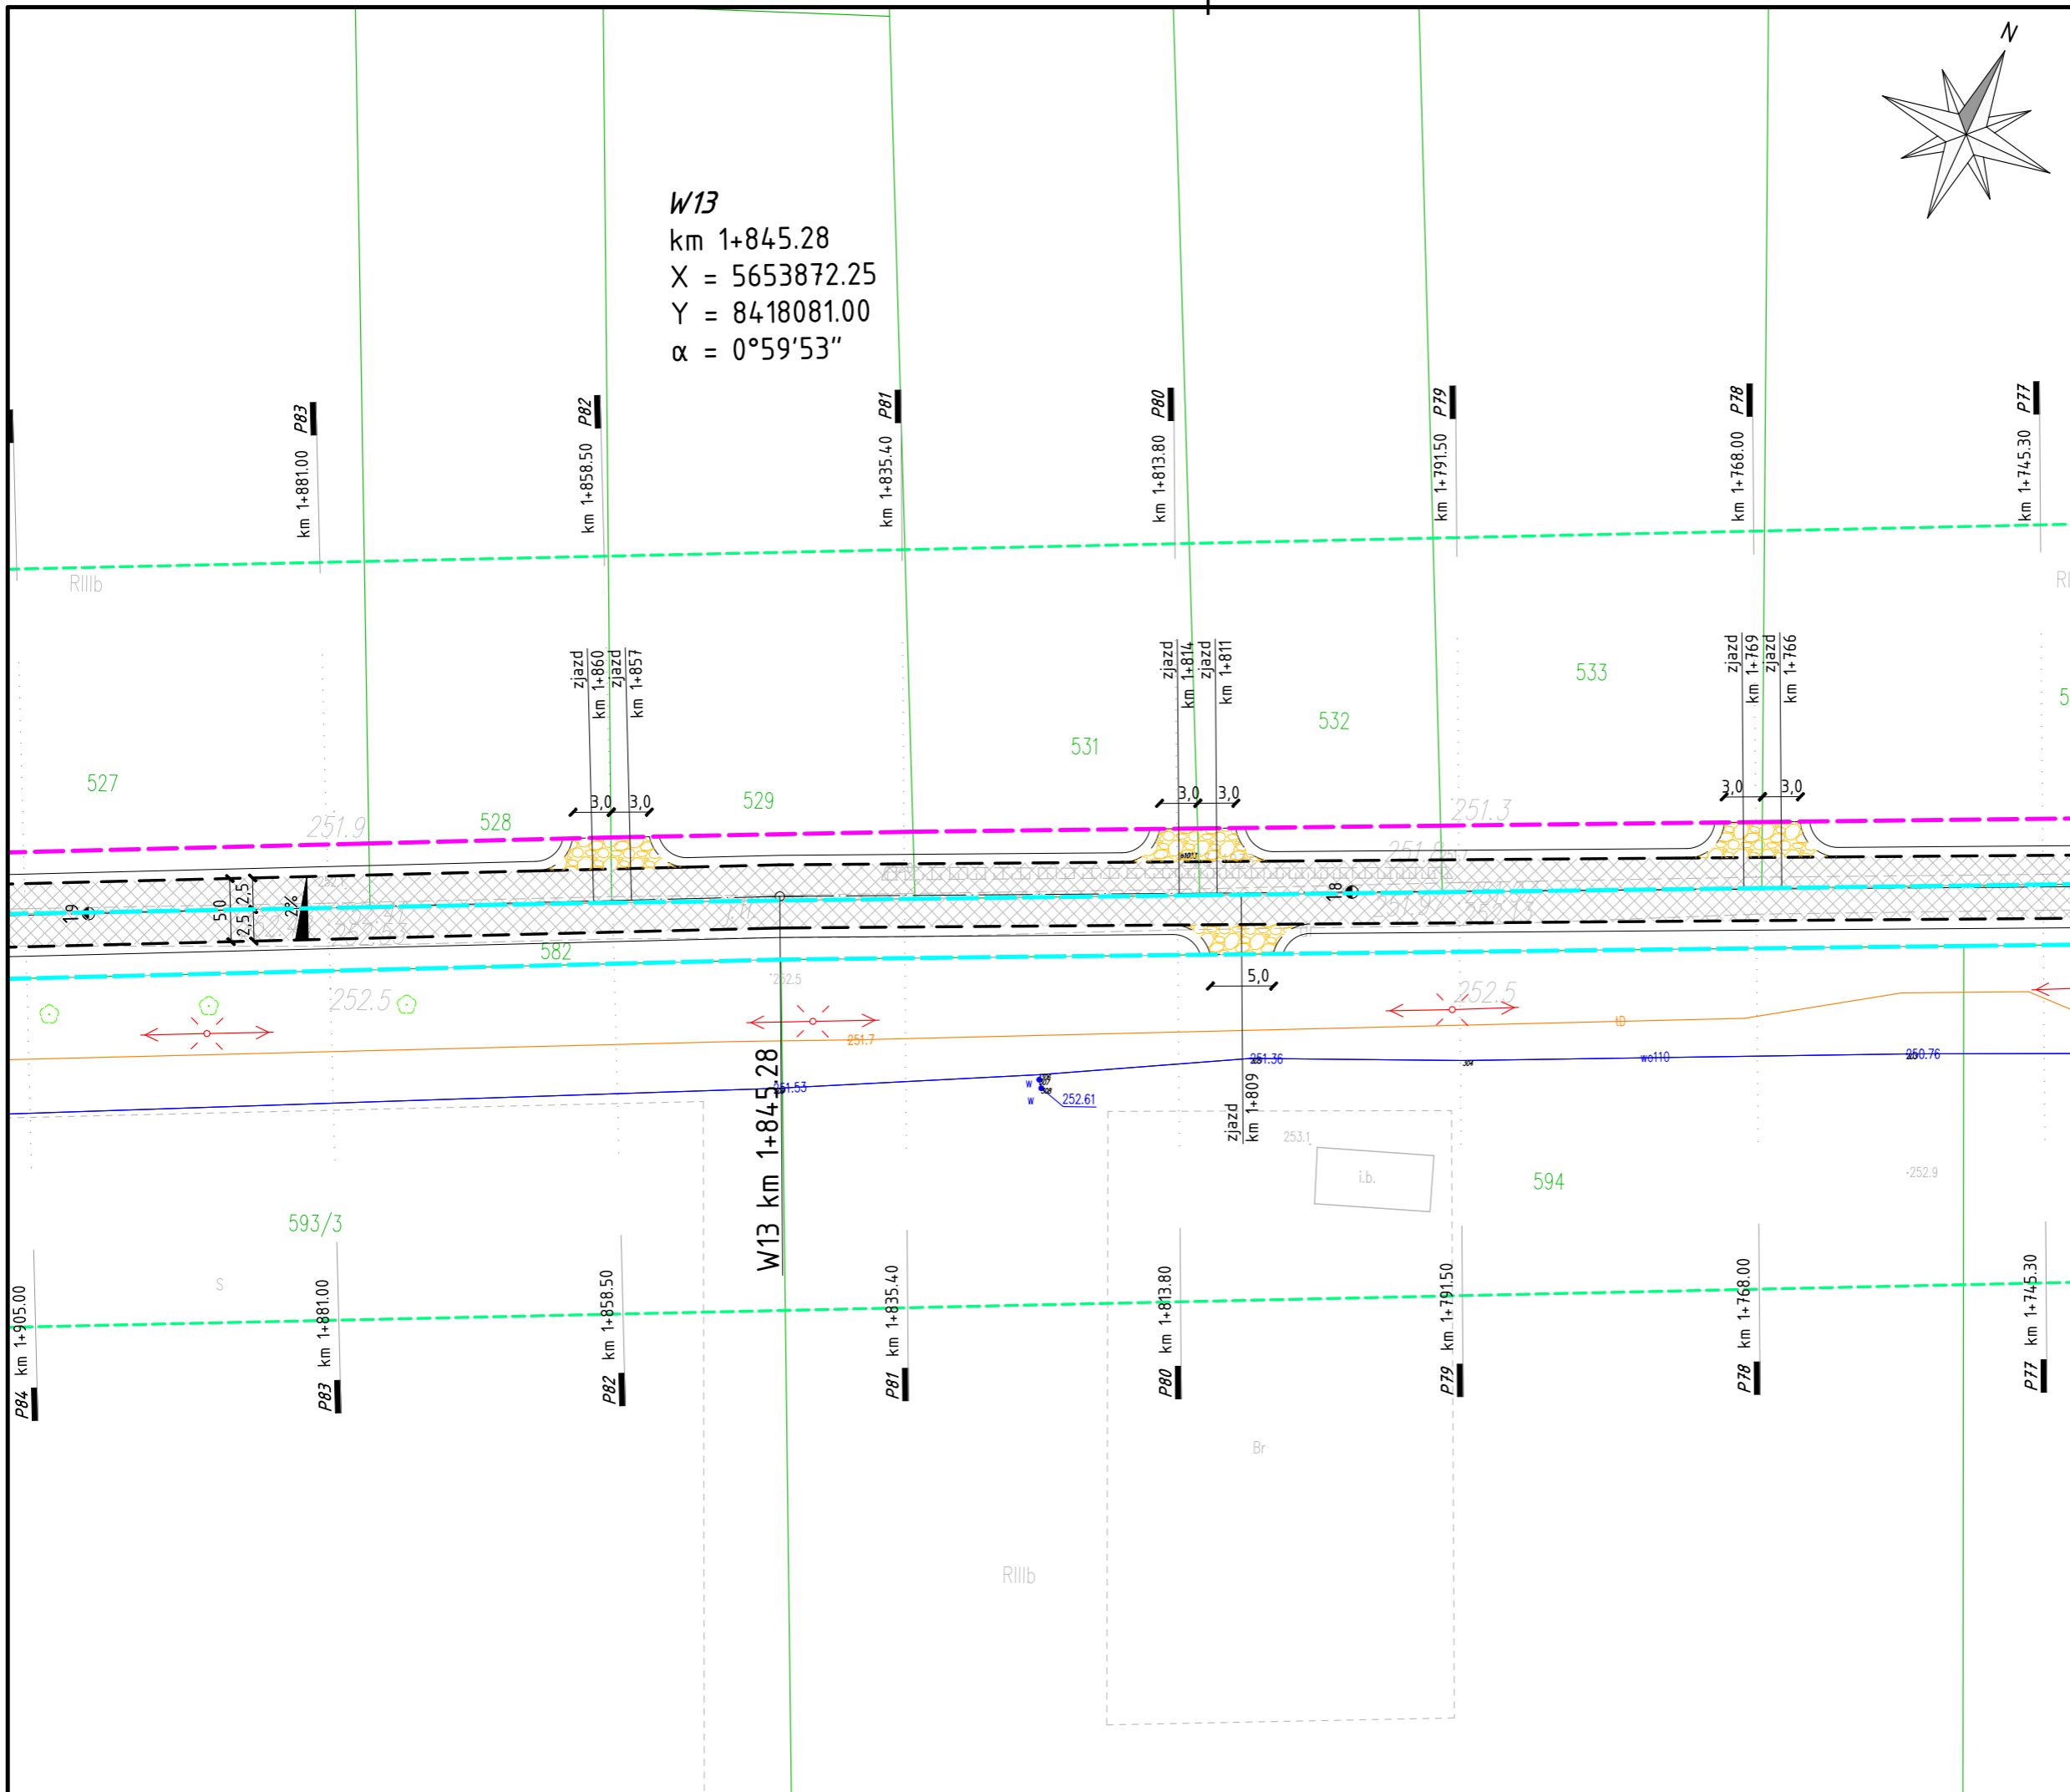

NAZWA OBIEKTU BUDOWLANEGO		
ROZBUDOWA DROGI GMINNEJ NR 105763L W MIEJSCOWOŚCIACH CZĘSTOBOROWICE I PILASZKOWICE PIERWSZE		
TYTUŁ RYSUNKU		
KONCPCJA PROJEKTU ZAGOSPODAROWANIA TERENU - ARK. 13		
DATA	SKALA	NR RYS.
13.05.2021	1:500	14