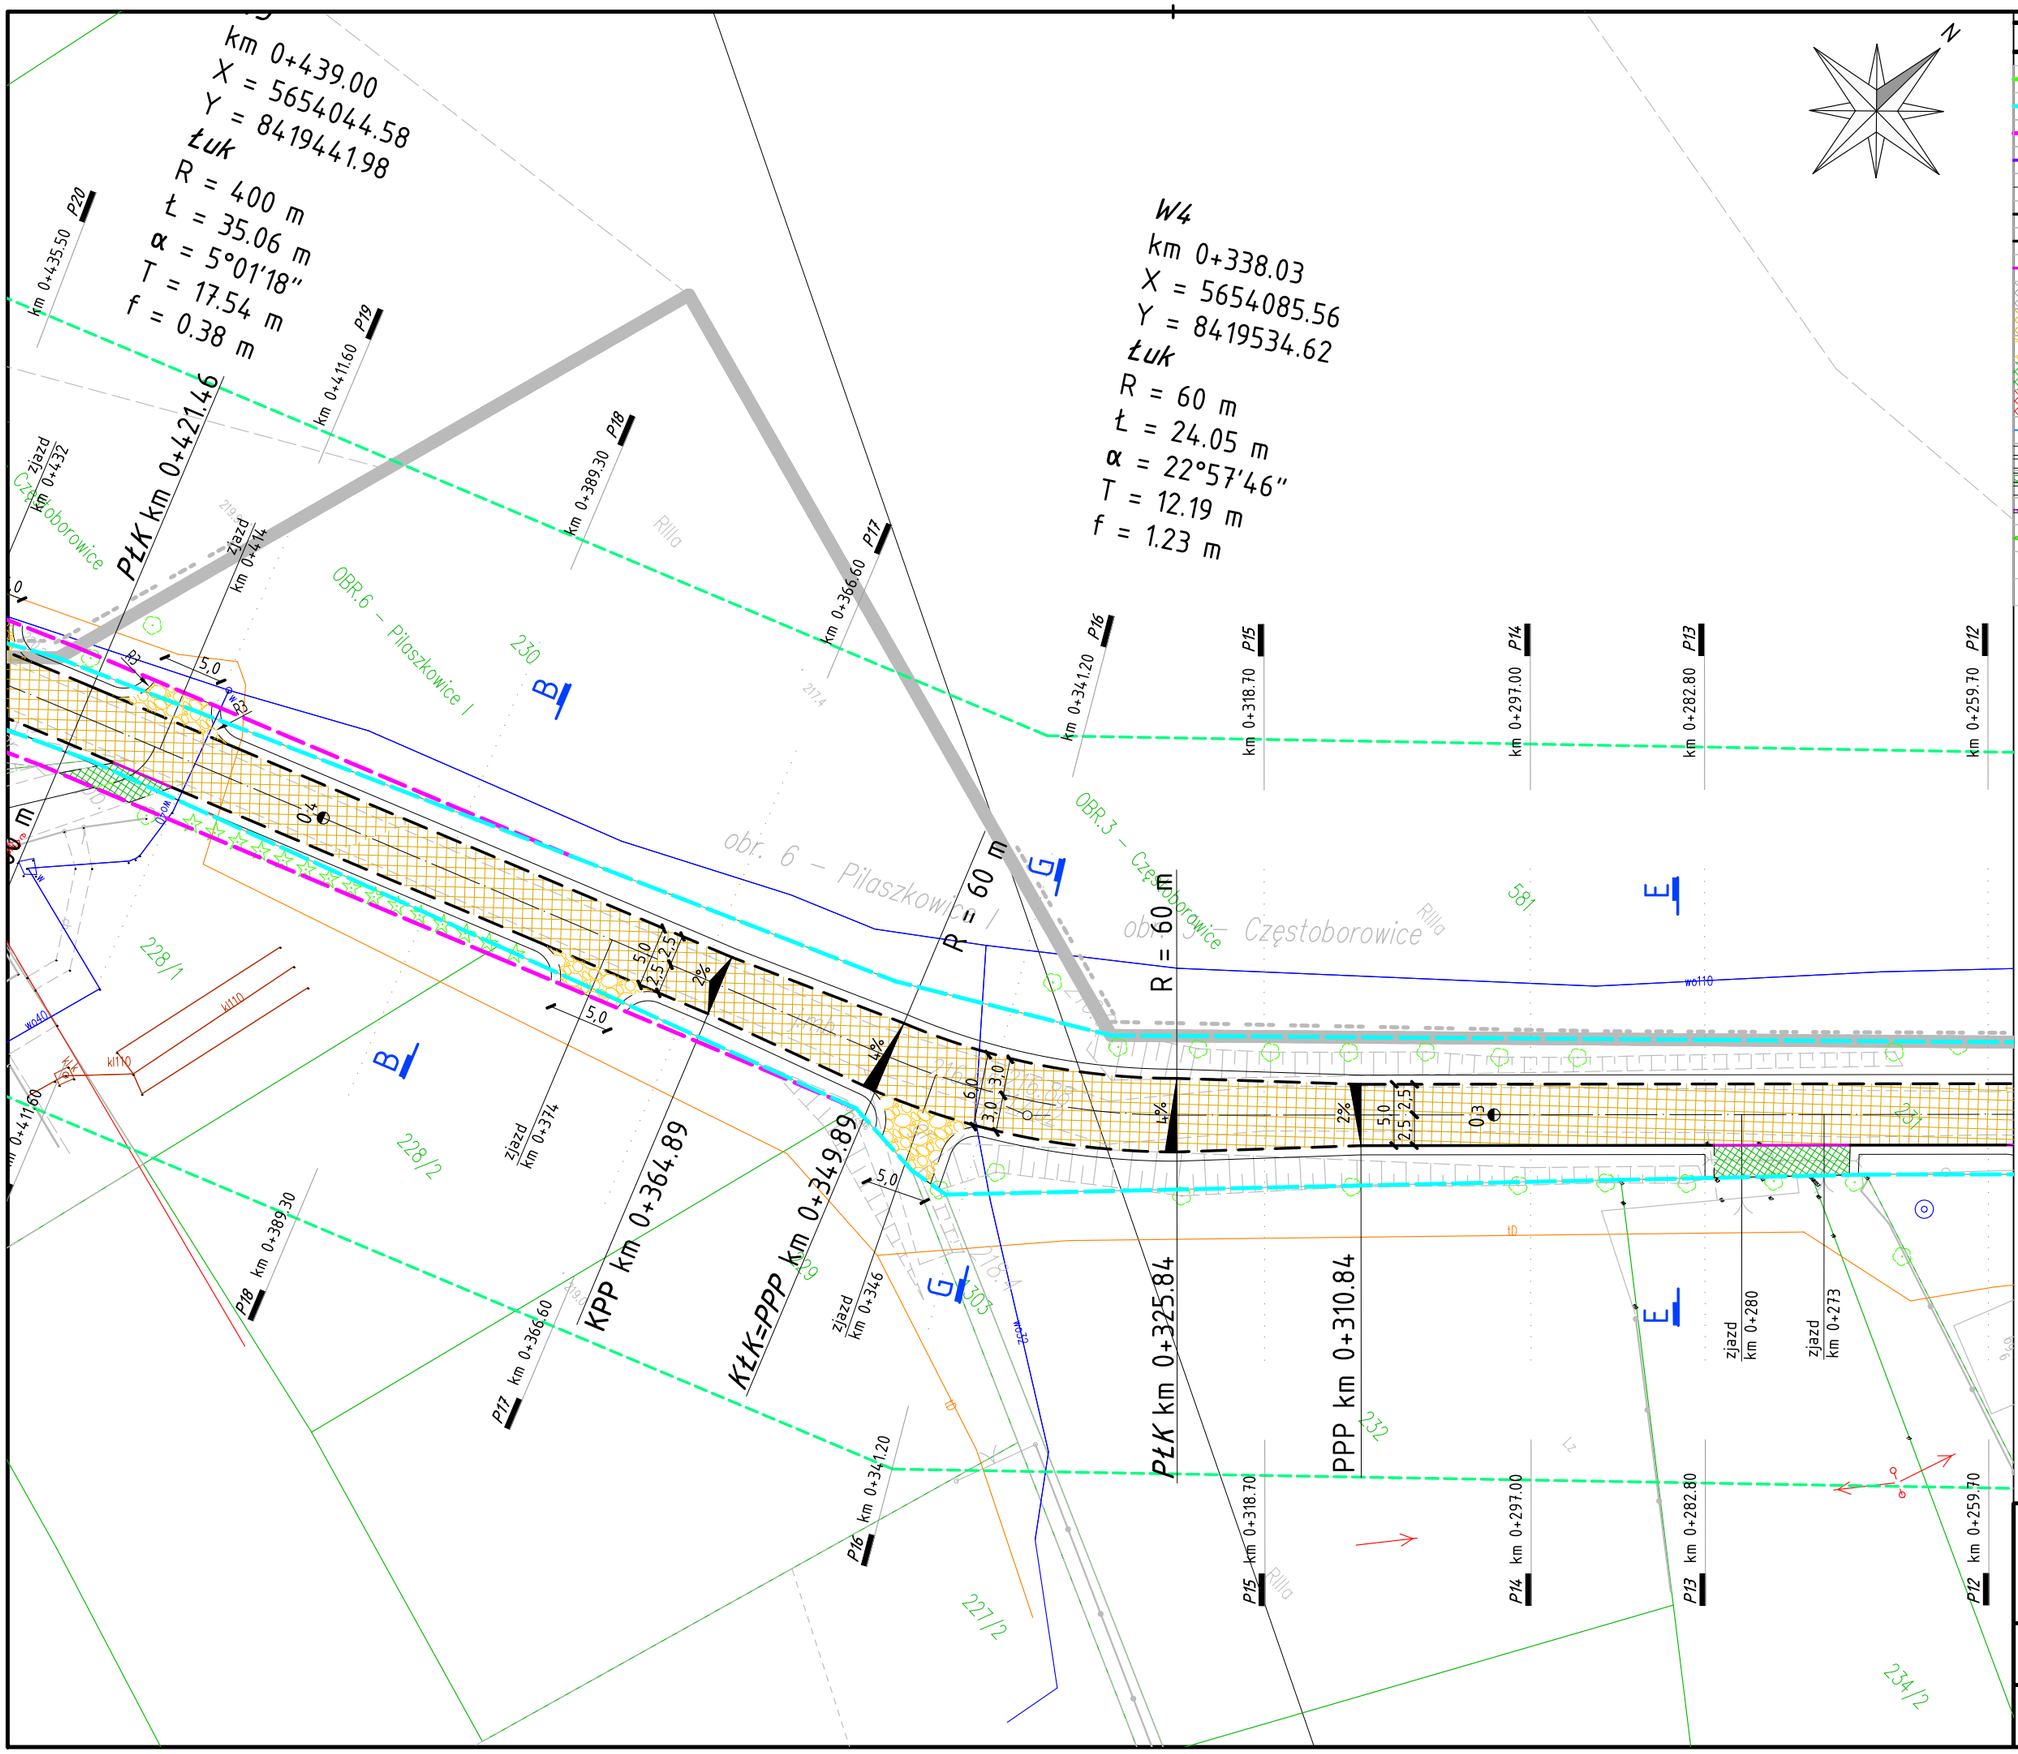

OZNACZENIA

- GRANICA AKTUALNOŚCI MAPY DO CELÓW PROJEKTOWYCH
- ISTNIEJĄCA GRANICA PASA DROGOWEGO
- PROJ. GRANICA PASA DROGOWEGO
- ZAKRES PROJ. INFRASTRUKTURY WG ODRĘBNEGO OPRACOWANIA
- PROJ. OŚ JEZDNI I ZJAZDÓW
- PROJ. KRAWĘDŹ JEZDNI (BEZ KRAWĘŻNIKA)
- PROJ. KRAWĘDŹ JEZDNI (Z KRAWĘŻNIKIEM WYSTAJĄCYM)
- PROJ. KRAWĘDŹ JEZDNI (Z KRAWĘŻNIKIEM OBNIŻONYM)
- PROJ. NAWIERZCHNIA JEZDNI - KONSTRUKCJA TYPU 1
- PROJ. NAWIERZCHNIA JEZDNI - KONSTRUKCJA TYPU 2
- PROJ. NAWIERZCHNIA ZJAZDU
- PROJ. REGULACJA WYSOKOŚCIOWA IST. NAWIERZCHNI ZJAZDU
- IST. NAWIERZCHNIA JEZDNI PRZEZNACZONA DO ROZBIÓRKI
- PROJ. PRZEPUST
- PROJ. RÓW PRZYDROŻNY / RENOWACJA IST. ROWU PRZYDROŻNEGO
- PROJ. RÓW PRZYDROŻNY UMOCNIONY KAMIENIEM ŁAMANYM NA ZAPRAWIE
- PROJ. RÓW PRZYDROŻNY UMOCNIONY KORYTKIEM ŚCIEKOWYM TYP KRAKOWSKI
- BARIERA ENERGOCHŁONNA SP-05/4
- A — LOKALIZACJA PRZEKROJU NORMALNEGO
- P1 — LOKALIZACJA PRZEKROJÓW POPRZECZNYCH

NAZWA OBIEKTU BUDOWLANEGO		
ROZBUDOWA DROGI GMINNEJ NR 105763L W MIEJSCOWOŚCIACH CZĘSTOBOROWICE I PIŁASZKOWICE PIERWSZE		
TYTUŁ RYSUNKU KONCPCJA PROJEKTU ZAGOSPODAROWANIA TERENU - ARK. 3		
DATA 13.05.2021	SKALA 1:500	NR RYS. 4