



OZNACZENIA

	GRANICA AKTUALNOŚCI MAPY DO CELÓW PROJEKTOWYCH
	ISTNIEJĄCA GRANICA PASA DROGOWEGO
	PROJ. GRANICA PASA DROGOWEGO
	ZAKRES PROJ. INFRASTRUKTURY WG ODRĘBNEGO OPRACOWANIA
	PROJ. OŚ JEZDNI I ZJAZDÓW
	PROJ. KRAWĘDŹ JEZDNI (BEZ KRAWĘŻNIKA)
	PROJ. KRAWĘDŹ JEZDNI (Z KRAWĘŻNIKIEM WYSTAJĄCYMI)
	PROJ. KRAWĘDŹ JEZDNI (Z KRAWĘŻNIKIEM OBNIŻONYMI)
	PROJ. NAWIERZCHNIA JEZDNI - KONSTRUKCJA TYPU 1
	PROJ. NAWIERZCHNIA JEZDNI - KONSTRUKCJA TYPU 2
	PROJ. NAWIERZCHNIA ZJAZDU
	PROJ. REGULACJA WYSOKOŚCIOWA IST. NAWIERZCHNI ZJAZDU
	IST. NAWIERZCHNIA JEZDNI PRZEZNACZONA DO ROZBIÓRKI
	PROJ. PRZEPUST
	PROJ. RÓW PRZYDROŻNY / RENOWACJA IST. ROWU PRZYDROŻNEGO
	PROJ. RÓW PRZYDROŻNY UMOCNIONY KAMieniem ŁAMANYM NA ZAPRAWIE
	PROJ. RÓW PRZYDROŻNY UMOCNIONY KORYTKIEM ŚCIEKOWYM TYPU KRAKOWSKI
	BARIERA ENERGOCHŁONNA SP-05/4
	LOKALIZACJA PRZEKROJU NORMALNEGO
	LOKALIZACJA PRZEKROJÓW POPRZECZNYCH

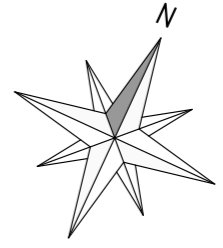

W6
 km 0+521.31
 $X = 5654004.82$
 $Y = 8419369.89$
łuk
 $R = 150 \text{ m}$
 $l = 31.55 \text{ m}$
 $\alpha = 12^\circ 03' 04''$
 $T = 15.83 \text{ m}$
 $f = 0.83 \text{ m}$

W5
 km 0+439.00
 $X = 5654044.58$
 $Y = 8419441.98$
łuk
 $R = 400 \text{ m}$
 $l = 35.06 \text{ m}$
 $\alpha = 5^\circ 01' 18''$
 $T = 17.54 \text{ m}$
 $f = 0.38 \text{ m}$

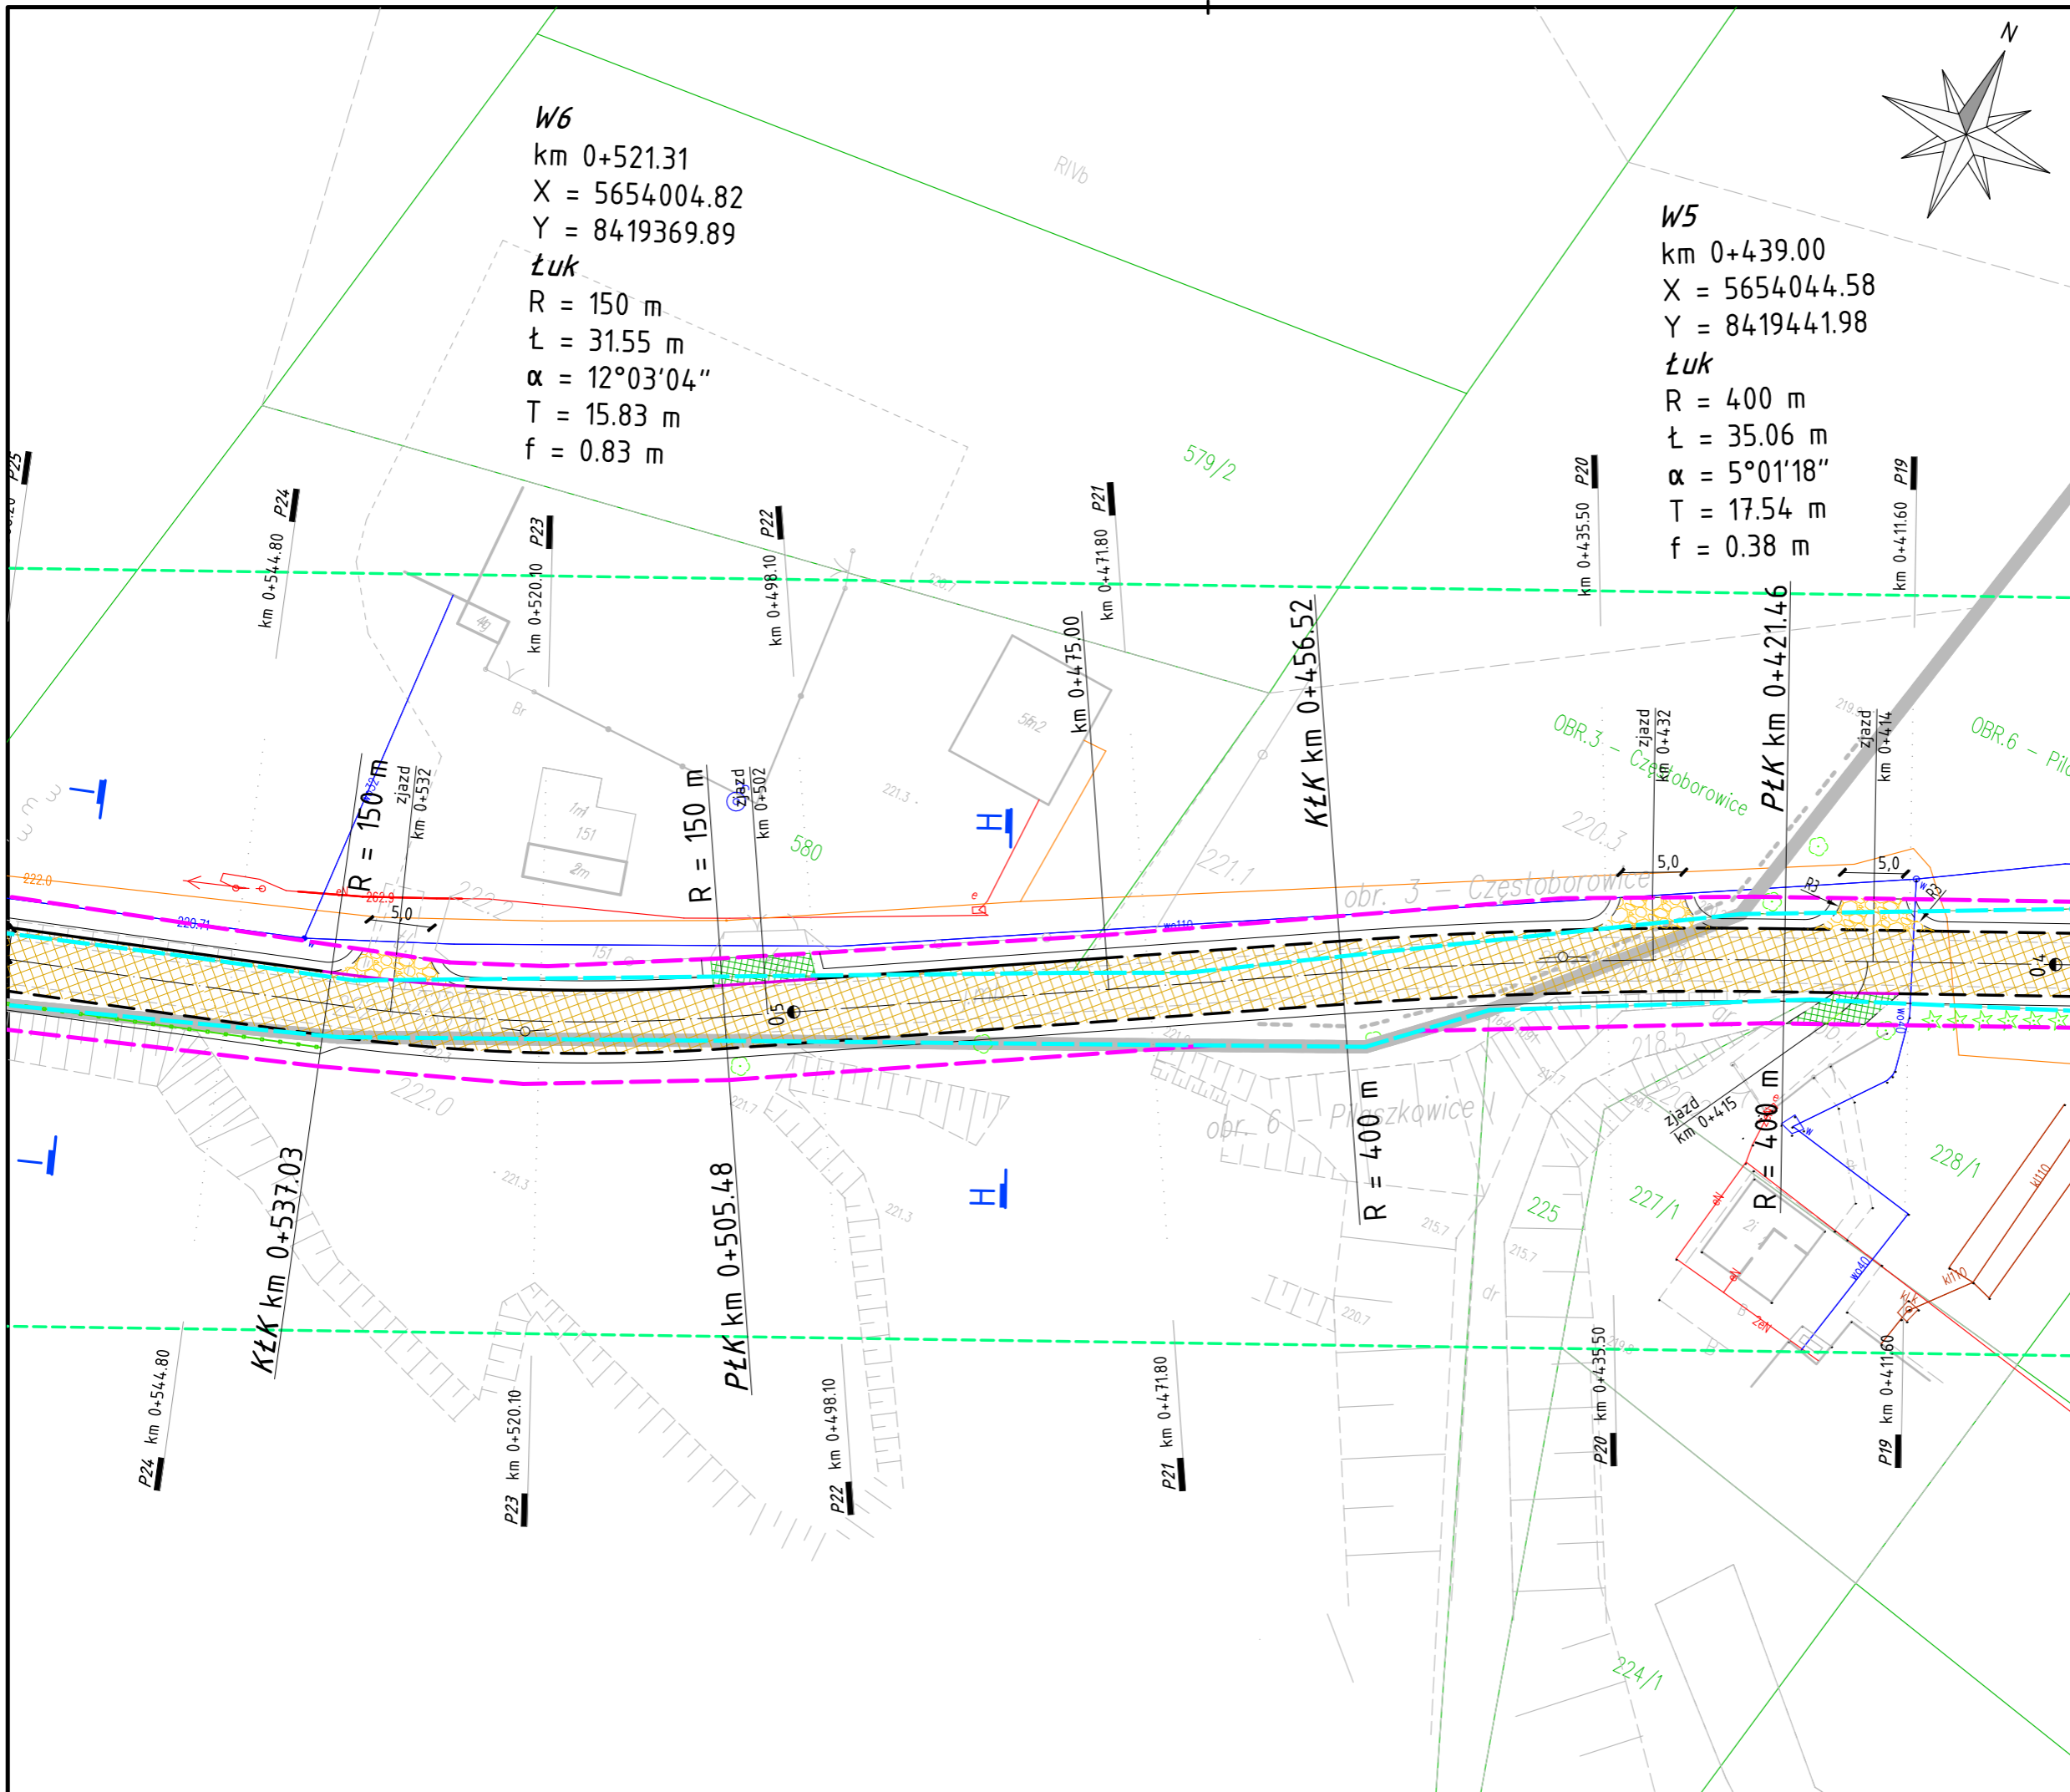

NAZWA OBIEKTU BUDOWLANEGO		
ROZBUDOWA DROGI GMINNEJ NR 105763L W MIEJSCOWOŚCIACH CZĘSTOBOROWICE I PILASKOWICE PIERWSZE		
TYTUŁ RYSUNKU		
KONCEPCJA PROJEKTU ZAGOSPODAROWANIA TERENU - ARK. 4		
DATA	SKALA	NR RYS.
13.05.2021	1:500	5